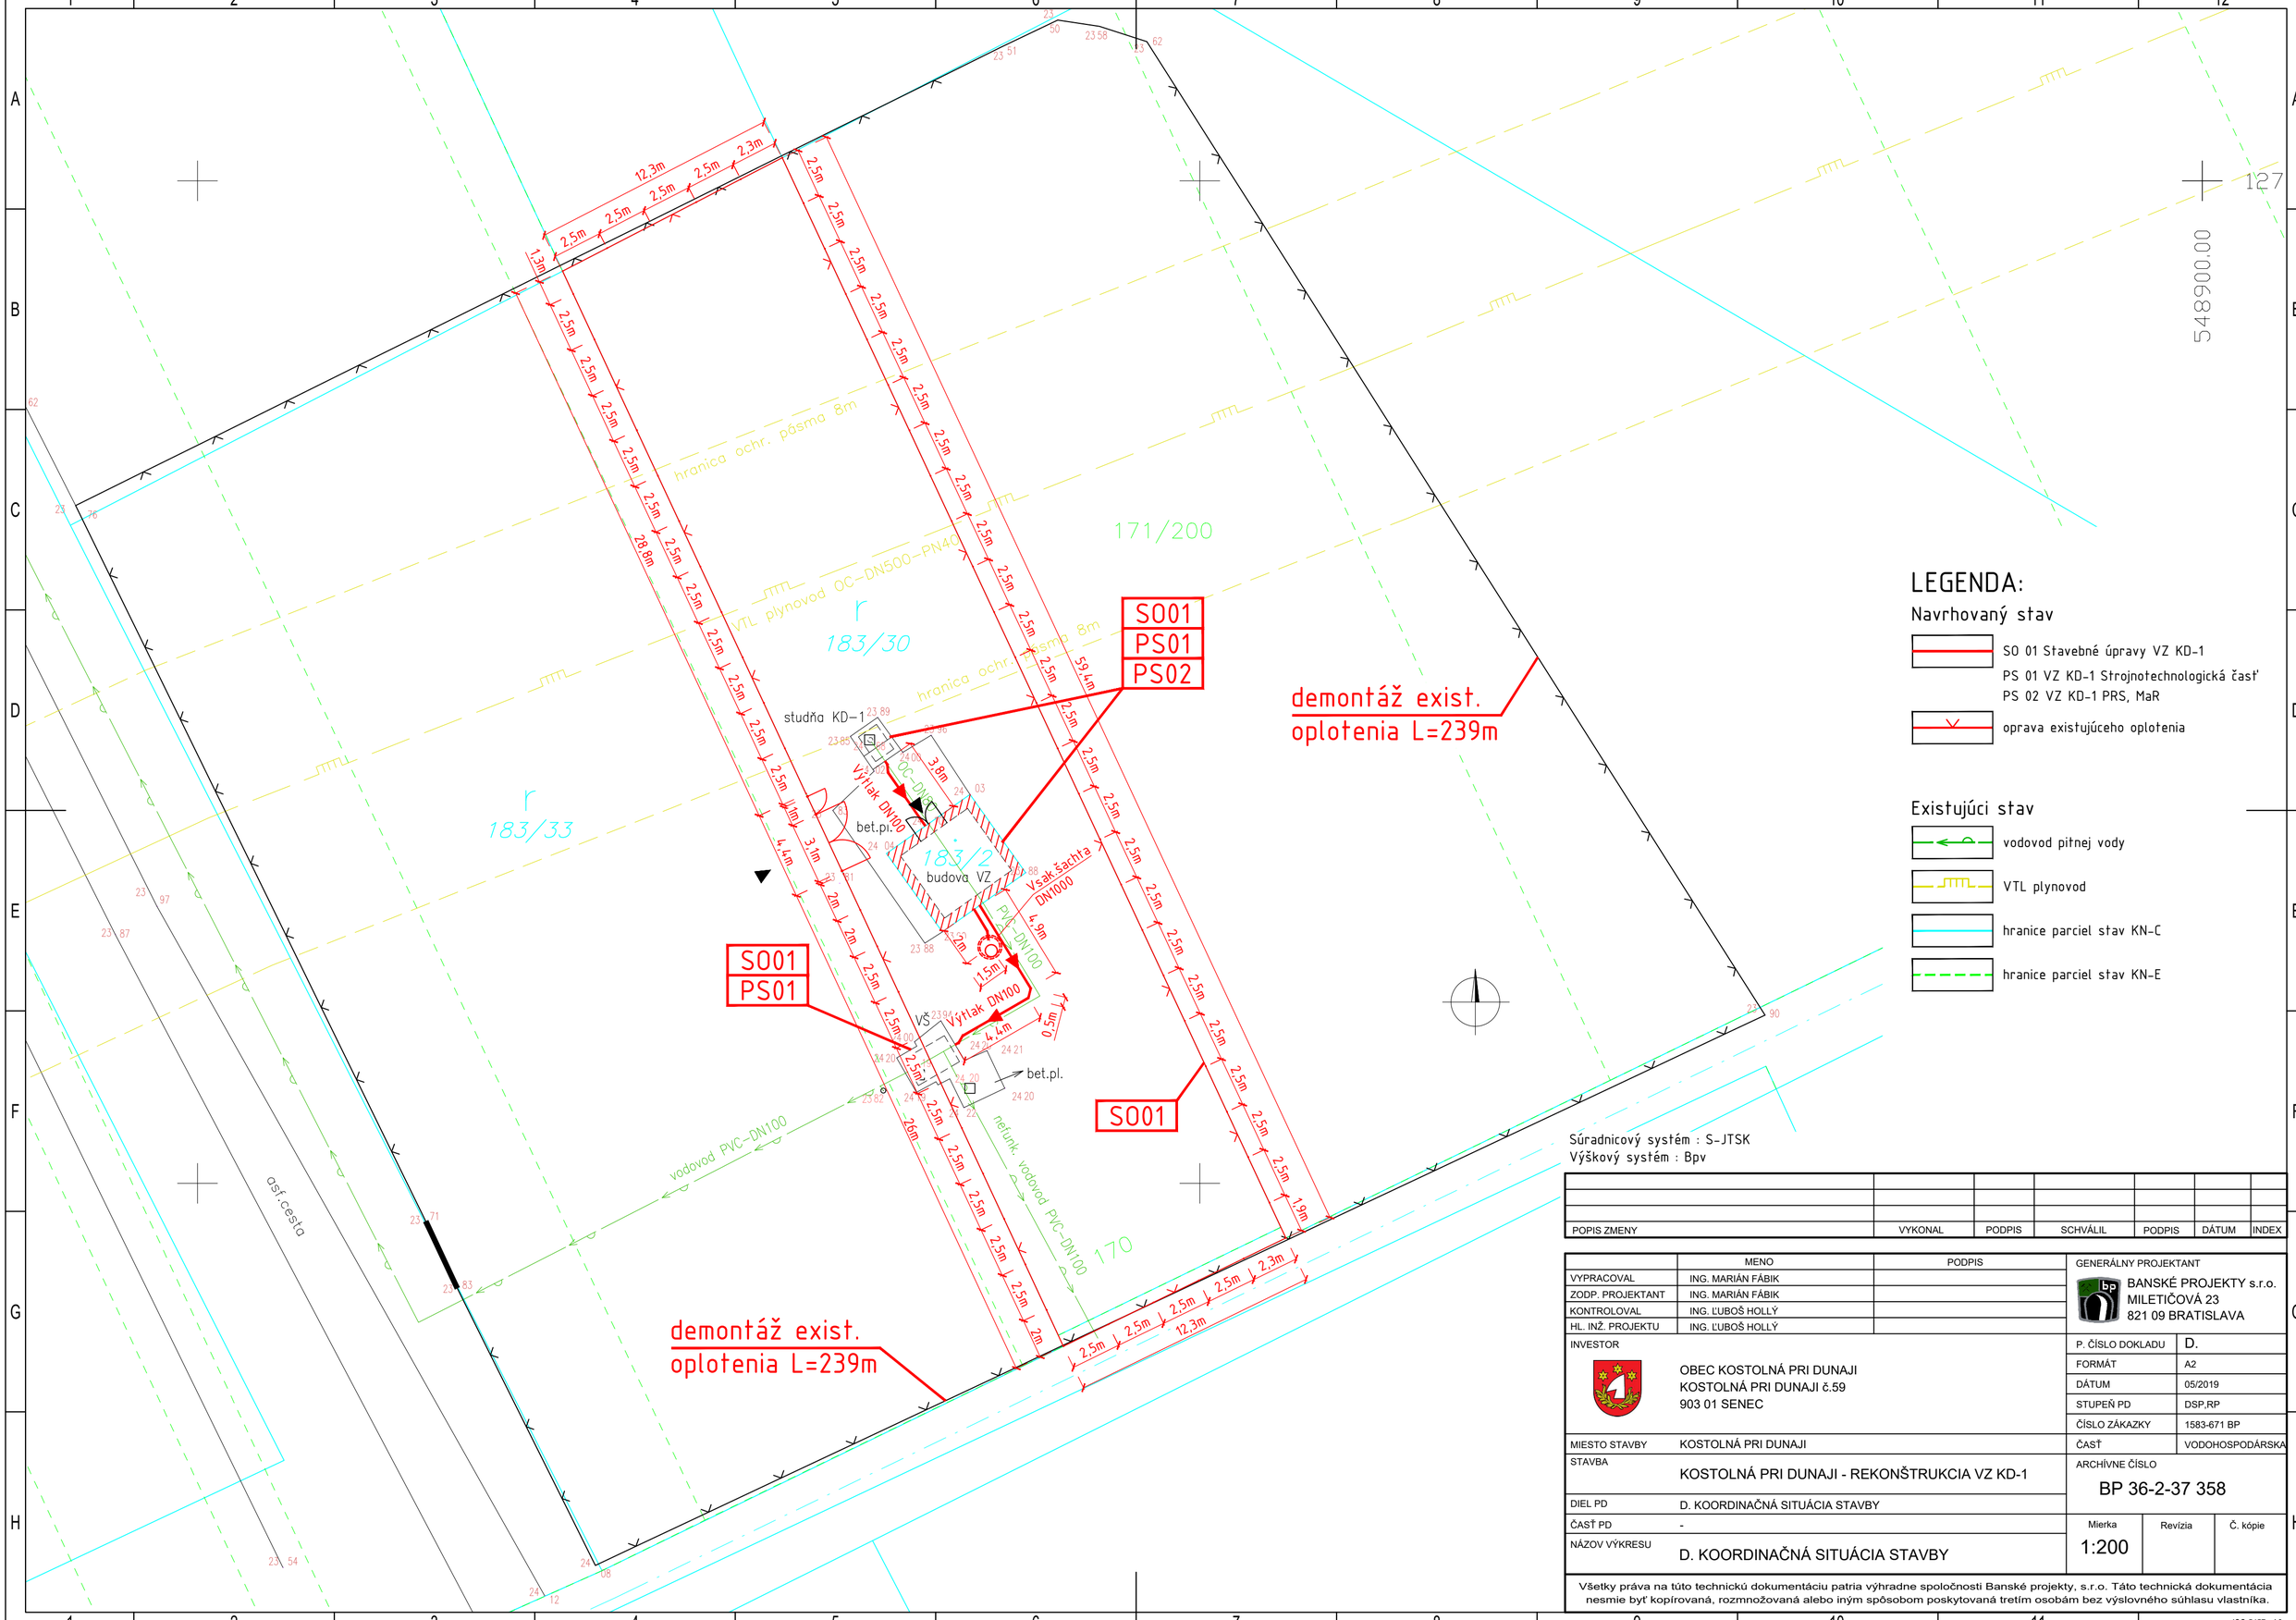

POPIS ZMENY	VYKONAL	PODPIS	SCHVÁLIL	PODPIS	DÁTUM	INDEX

	MENO	PODPIS
VYPRACOVAL	ING. MARIÁN FÁBIK	
ZODP. PROJEKTANT	ING. MARIÁN FÁBIK	
KONTROLOVAL	ING. ĽUBOŠ HOLLÝ	
HL. INŽ. PROJEKTU	ING. ĽUBOŠ HOLLÝ	

GENERÁLNY PROJEKTANT
BANSKÉ PROJEKTY s.r.o.
MILETIČOVÁ 23
821 09 BRATISLAVA

INVESTOR
OBEC KOSTOLNÁ PRI DUNAJI
KOSTOLNÁ PRI DUNAJI č.59
903 01 SENEC

P. ČÍSLO DOKLADU	D.
FORMÁT	A2
DÁTUM	05/2019
STUPEŇ PD	DSP,RP
ČÍSLO ZÁKAZKY	1583-671 BP
ČASŤ	VODOHOSPODÁRSKA
MIESTO STAVBY	KOSTOLNÁ PRI DUNAJI
STAVBA	KOSTOLNÁ PRI DUNAJI - REKONŠTRUKCIA VZ KD-1
ARCHÍVNE ČÍSLO	BP 36-2-37 358
DIEL PD	D. KOORDINAČNÁ SITUÁCIA STAVBY
ČASŤ PD	-
NÁZOV VÝKRESU	D. KOORDINAČNÁ SITUÁCIA STAVBY
Mierka	1:200
Revízia	
Č. kópie	

Všetky práva na túto technickú dokumentáciu patria výhradne spoločnosti Banské projekty, s.r.o. Táto technická dokumentácia nesmie byť kopírovaná, rozmnožovaná alebo iným spôsobom poskytovaná tretím osobám bez výslovného súhlasu vlastníka.

ISO 5457 - A2