VODNÝ ZDROJ KD-1 KOSTOLNÁ PRI DUNAJI

PÔVODNÝ STAV

PÔDORYS NA KÓTE +0,070
M 1:25

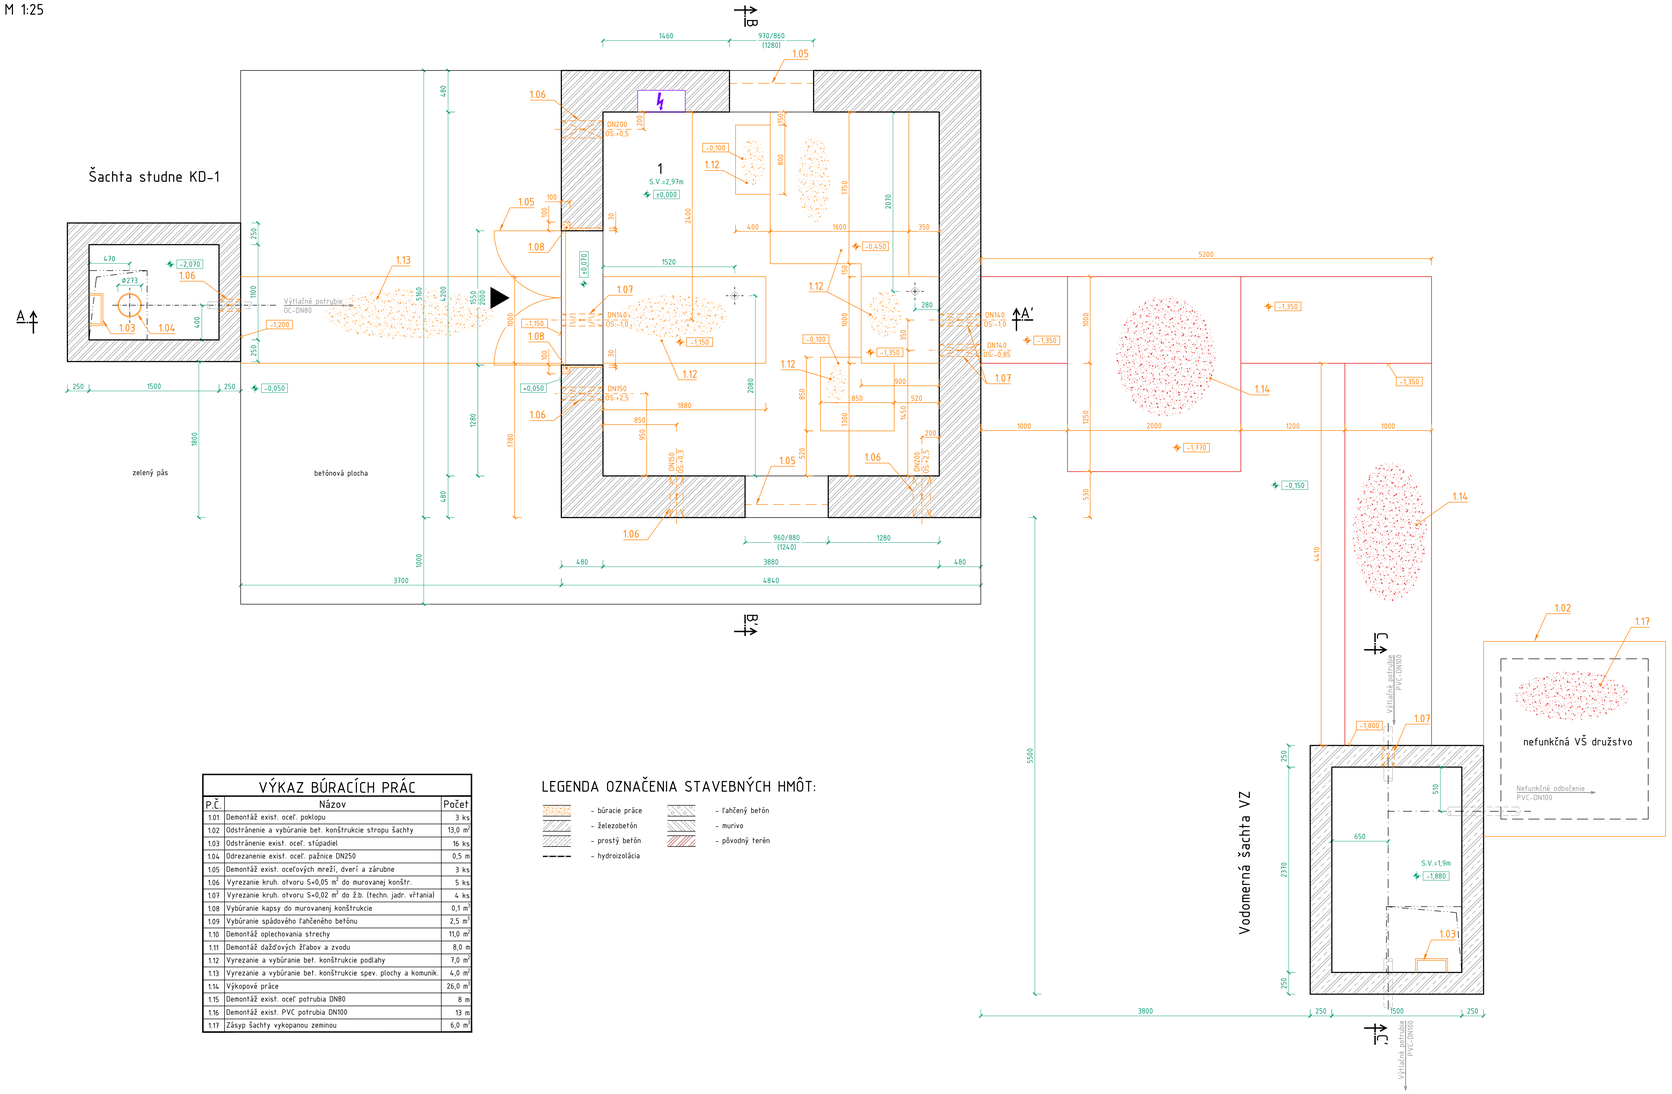

LEGENDA MIESTNOSTÍ

P.Č.	Názov	Plocha
1	Strojovňa objektu VZ	17,04 m²

SANÁCIA VONKAJŠÍCH POVRCHOV

Povrch	Úprava	Plocha
fasáda	- odstránenie existujúcej fasádnej omietky	70,0 m²
strecha	- odstránenie existujúcej asfalt. hydroizolácie	30,0 m²

SANÁCIA VNÚTORNÝCH POVRCHOV

Miestnosť	Povrch	Úprava	Plocha
1	podlaha	- otryskanie existujúceho bet. poteru	10,0 m²
	steny, strop	- odstránenie existujúcej stierky	65,0 m²
Studňa	steny	- odstránenie existujúcej stierky	15,0 m²
VŠ	steny, podlaha	- otryskanie existujúceho bet. konštr.	19,0 m²

VÝKAZ BÚRACÍCH PRÁC

P.Č.	Názov	Počet
1.01	Demontáž exist. oceľ. poklopu	3 ks
1.02	Odstránenie a vybúranie bet. konštrukcie stropu šachty	13,0 m²
1.03	Odstránenie exist. oceľ. stĺpadiel	16 ks
1.04	Odrezánenie exist. oceľ. pažnice DN250	0,5 m
1.05	Demontáž exist. oceľových mreží, dverí a zárubne	3 ks
1.06	Vyrezanie kruh. otvoru S=0,05 m² do murovanej konštr.	5 ks
1.07	Vyrezanie kruh. otvoru S=0,02 m² do ž.b. (techn. jadr. vŕtania)	4 ks
1.08	Vybúranie kapsy do murovanenj konštrukcie	0,1 m³
1.09	Vybúranie spádového ťahčeného betónu	2,5 m³
1.10	Demontáž oplechovania strechy	11,0 m²
1.11	Demontáž dažďových žľabov a zvodu	8,0 m
1.12	Vyrezanie a vybúranie bet. konštrukcie podlahy	7,0 m²
1.13	Vyrezanie a vybúranie bet. konštrukcie spev. plochy a komunik.	4,0 m²
1.14	Výkopové práce	26,0 m³
1.15	Demontáž exist. oceľ. potrubia DN80	8 m
1.16	Demontáž exist. PVC potrubia DN100	13 m
1.17	Zásyp šachty vykopanou zeminou	6,0 m³

LEGENDA OZNAČENIA STAVEBNÝCH HMÔT:

- búracie práce
- železobetón
- prostý betón
- hydroizolácia
- ťahčený betón
- murivo
- pôvodný terén

POZNÁMKA:

- vybúraný nekovový materiál z exist. bet. konštrukcií bude odvezený na skládku stavebného odpadu
- pred začiatkom výkopových prác treba vytýčiť všetky exist. podzemné inžinierske siete
- zahájenie výkopových prác v zelenom páse bude pozostávať z odstránenia vrchnej humusovej vrstvy
- pôvodná nefunkčná vodomerná šachta družstva bude po vybúraní stropu zasypaná vykopanou zeminou
- brebytočná vykopaná zemina bude odvezená na doťažnú skládku zeminy
- prestupové otvory pre potrubia a technol. rozvody vybúrať do exist. konštrukcie technológiou jadrového vŕtania
- presnú pozíciu prestupov pre elektrokáble zosúladiť s elektrocasťou
- prípadné zmeny oproti pôvodnej dokumentácii odsúhlasiť s projektantom
- všetky rozmery preveriť na stavbe pred jej vykonaním
- pred zahájením búracích prác odsúhlasiť s prevádzkou spôsob a načasovanie odstávky jednotlivých zariadení

±0,000 = 124,05 m n.m.

POPIS ZMENY	VYKONAL	PODPIS	SCHVÁLIL	PODPIS	DÁTUM	INDEX

	MENO	PODPIS
VYPRACOVAL	ING. MARIÁN FÁBIK	
ZODP. PROJEKTANT	ING. MARIÁN FÁBIK	
KONTROLOVAL	ING. ĽUBOŠ HOLLÝ	
HL. INŽ. PROJEKTU	ING. ĽUBOŠ HOLLÝ	

GENERÁLNY PROJEKTANT
BANSKÉ PROJEKTY s.r.o.
MILETIČOVÁ 23
821 09 BRATISLAVA

INVESTOR
OBEC KOSTOLNÁ PRI DUNAJI
KOSTOLNÁ PRI DUNAJI č.59
903 01 SENEC

P. ČÍSLO DOKLADU	2.
FORMÁT	12x A4
DÁTUM	05/2019
STUPEŇ PD	DSP,RP
ČÍSLO ZÁKAZKY	1583-671 BP
ČASŤ	STAVEBNÁ
ARCHÍVNE ČÍSLO	BP 34-1-37 359
Mierka	1:25
Revízia	
Č. kópie	

MIESTO STAVBY	KOSTOLNÁ PRI DUNAJI
STAVBA	KOSTOLNÁ PRI DUNAJI - REKONŠTRUKCIA VZ KD-1
DIEL PD	E. DOKUMENTÁCIA STAVEBNÝCH OBJEKTOV
ČASŤ PD	SO 01 STAVEBNÉ ÚPRAVY VZ KD-1, E.1.1 STAVEBNÁ ČASŤ
NÁZOV VÝKRESU	VZ KD-1 PÔVODNÝ STAV - PÔDORYS NA KÓTE +0,07

Všetky práva na túto technickú dokumentáciu patria výhradne spoločnosti Banské projekty, s.r.o. Táto technická dokumentácia nesmie byť kopírovaná, rozmnožovaná alebo iným spôsobom poskytovaná tretím osobám bez výslovného súhlasu vlastníka.

ISO 5457 - A1.1