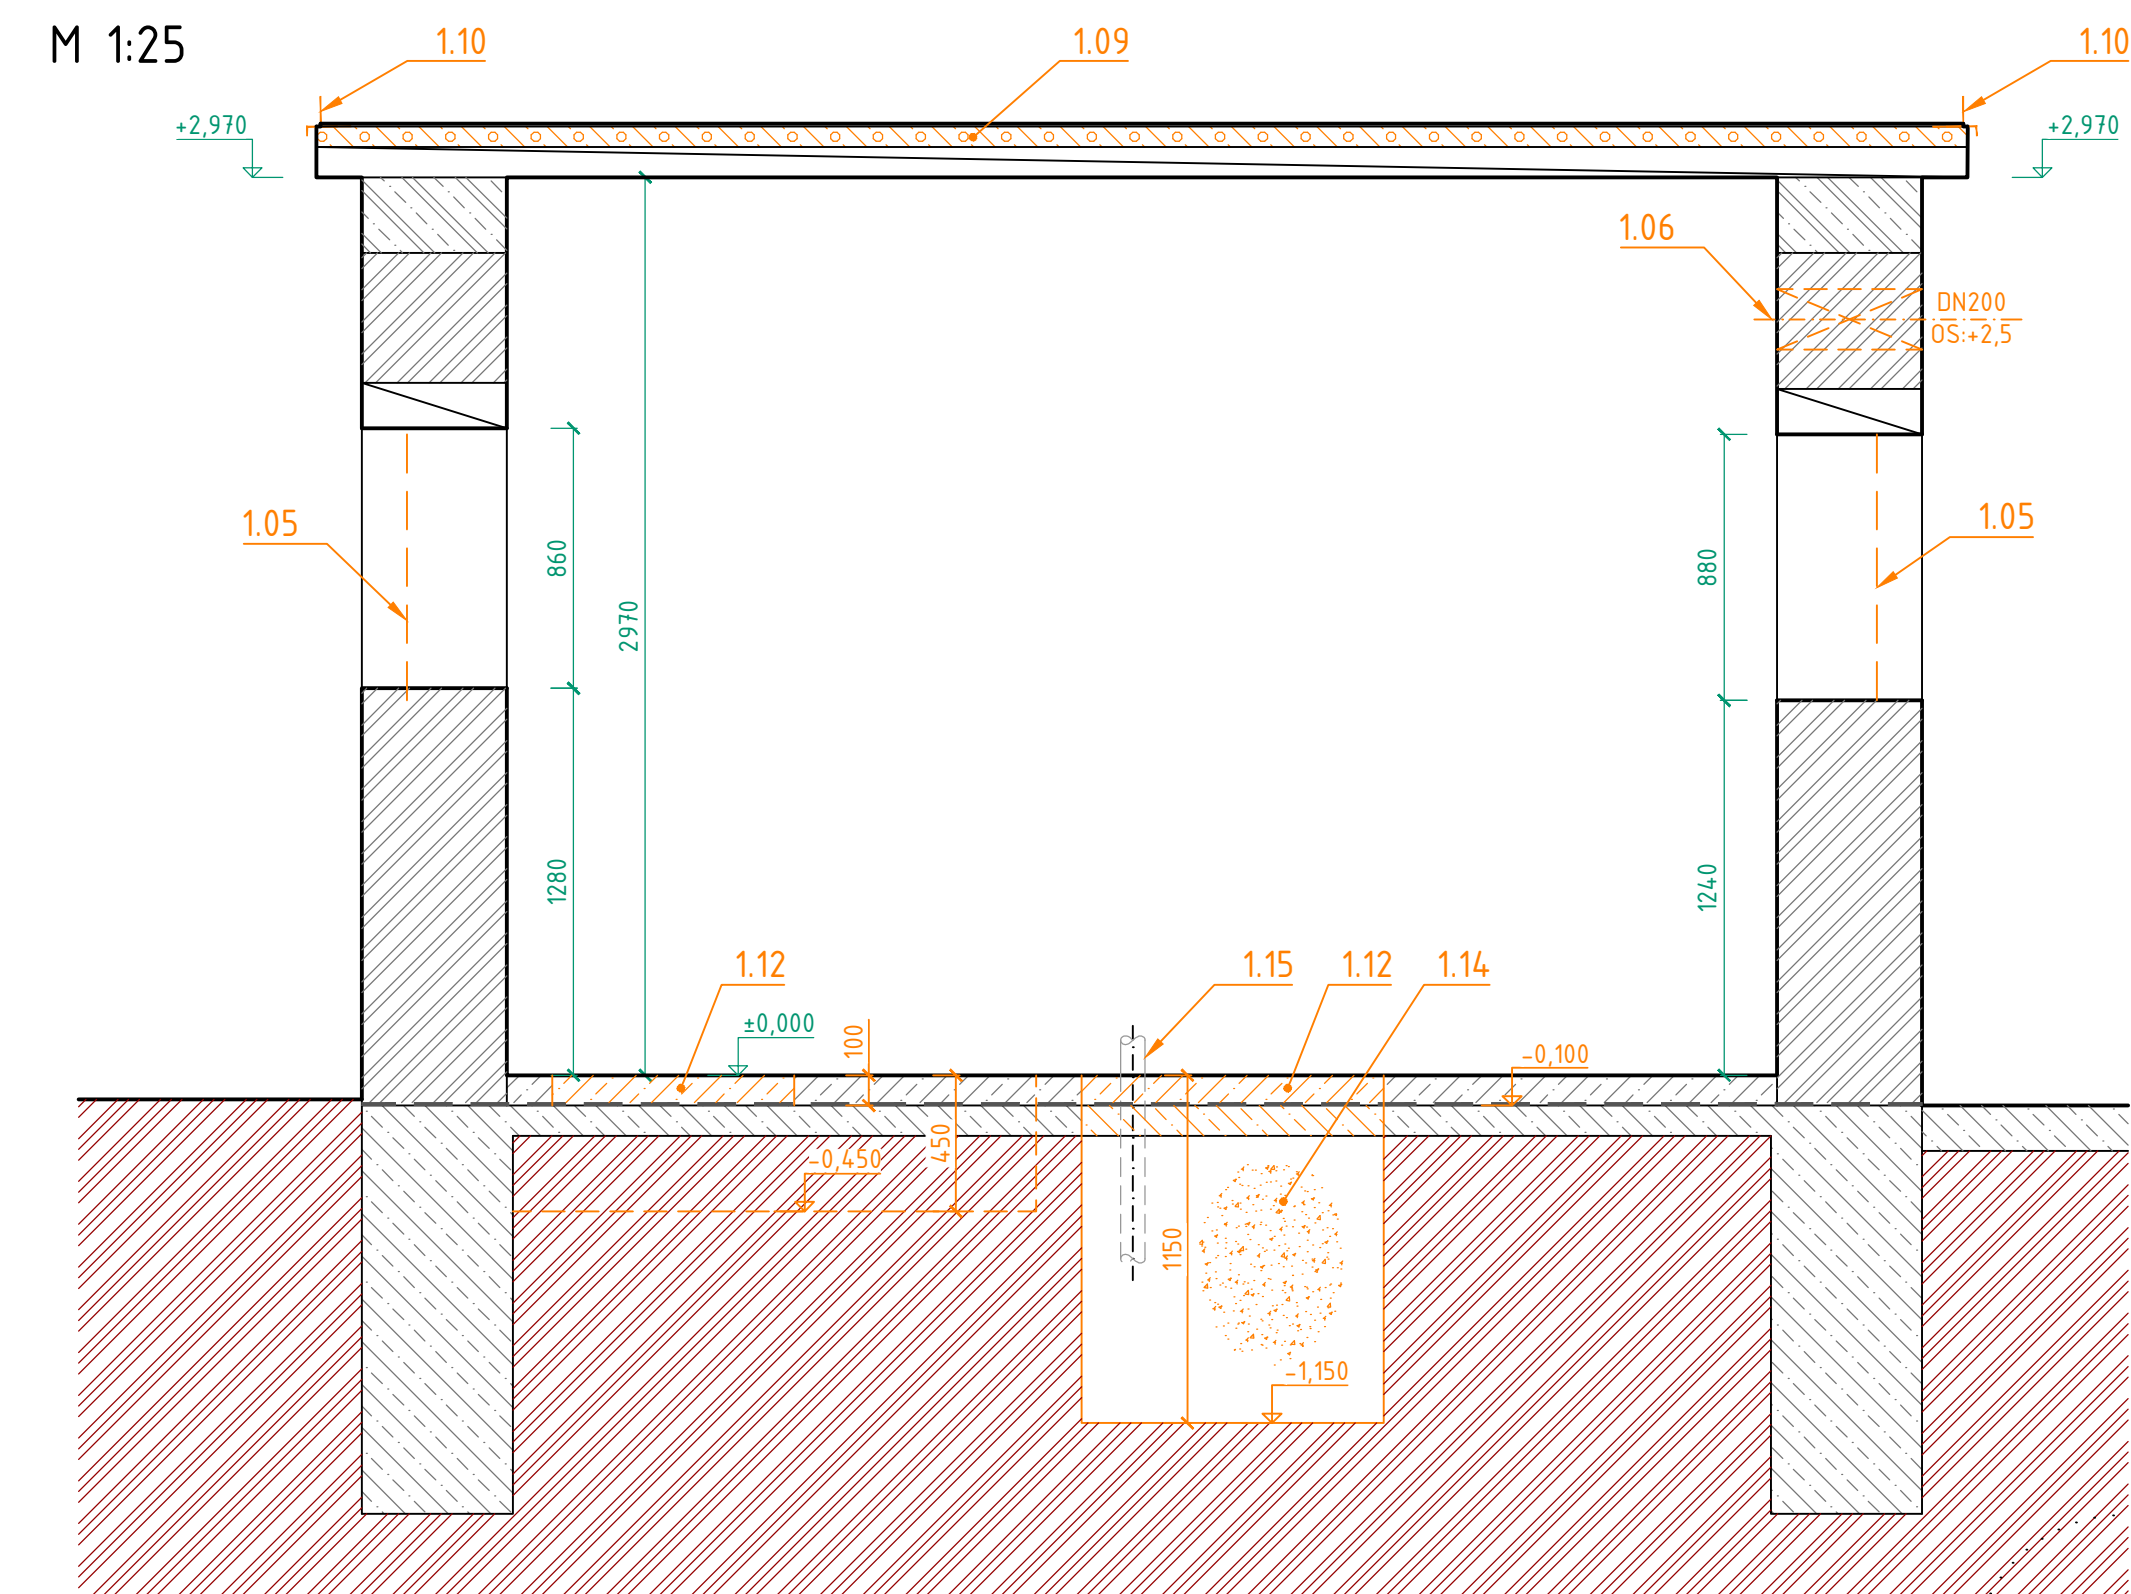
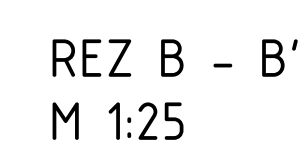
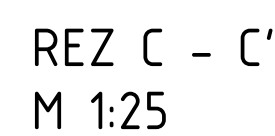


REZ A - A'
M 1:25


$$\pm 0,000 = 124,05 \text{ m n.m.}$$

POPIS ZMENY		VKYONAL	PODPIS	SCHVÁLIL	PODPIS	DÁTUM	INDEX				

		MENO		PODPIS		GENERALNÝ PROJEKTANT  BANSKÉ PROJEKTY, s.r.o. MILETIČOVÁ 23 821 09 BRATISLAVA					
VYPRACOVAL	ING. MARIÁN FÁBIK					P. ČÍSLO DOKLADU 3 FORMÁT 8x A4 DÁTUM 05/2019 STUPEŇ PD DSP, RP ČÍSLO ZAKAZKY 1583-671 BP ČASŤ STAVEBNÁ ARCHIVNE ČÍSLO BP 34-2-37 360					
ZODP. PROJEKTANT	ING. MARIÁN FÁBIK										
KONTROLOVAL	ING. LUBOŠ HOLÝ										
HL. INŽ. PROJEKTU	ING. LUBOŠ HOLÝ										
INVESTOR											
		OBEC KOSTOLNÁ PRI DUNAJI KOSTOLNÁ PRI DUNAJI č.59 903 01 SENEČ									
MIESTO STAVBY		KOSTOLNÁ PRI DUNAJI									
STAVBA		KOSTOLNÁ PRI DUNAJI - REKONŠTRUKCIA VZ KD-1									
DIEL PD		E. DOKUMENTÁCIA STAVEBNÝCH OBJEKTOV									
ČASŤ PD		SO 01 STAVEBNÉ ÚPRAVY VZ KD-1, E.1.1 STAVEBNÁ ČASŤ									
NÁZOV VÝKRESU		VZ KD-1 PÔVODNÝ STAV - REZY				Merka		Revízia		Č. kópie	
						1:25					

Všetky práva na tuto technickú dokumentáciu patria výhradne spoločnosti Banské projektory, s.r.o.. Tuto technickú dokumentáciu nesmiete byť kopírovať, rozširovať alebo iným spôsobom poskytovať tretím osobám bez výslovného súhlasu vlastníka.