



VODNÝ ZDROJ KD-1 KOSTOLNÁ PRI DUNAJI NOVÝ STAV


POHĽAD SEVEROVÝCHODNÝ
M 1:50

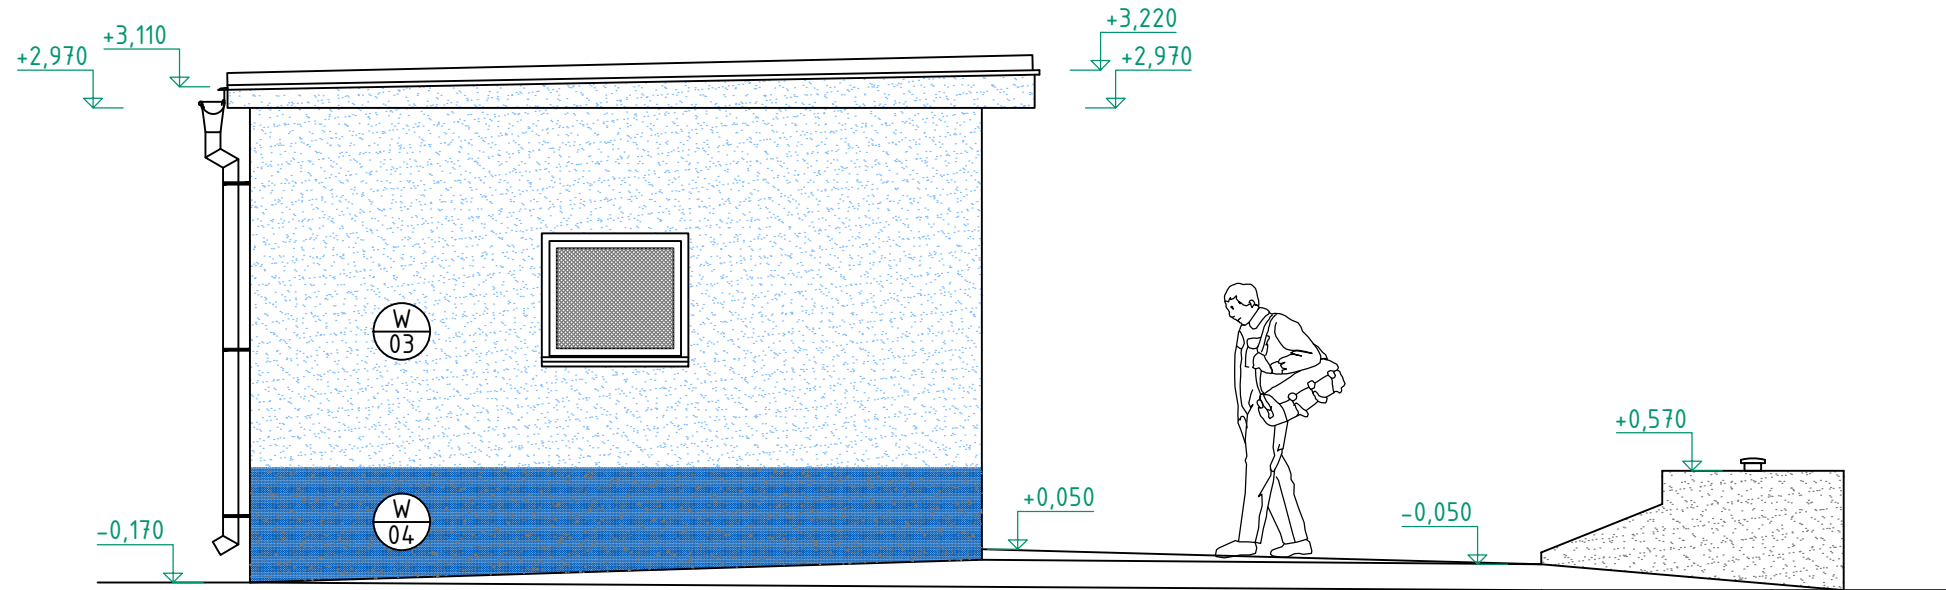


POHĽAD JUHOZÁPADNÝ
M 1:50

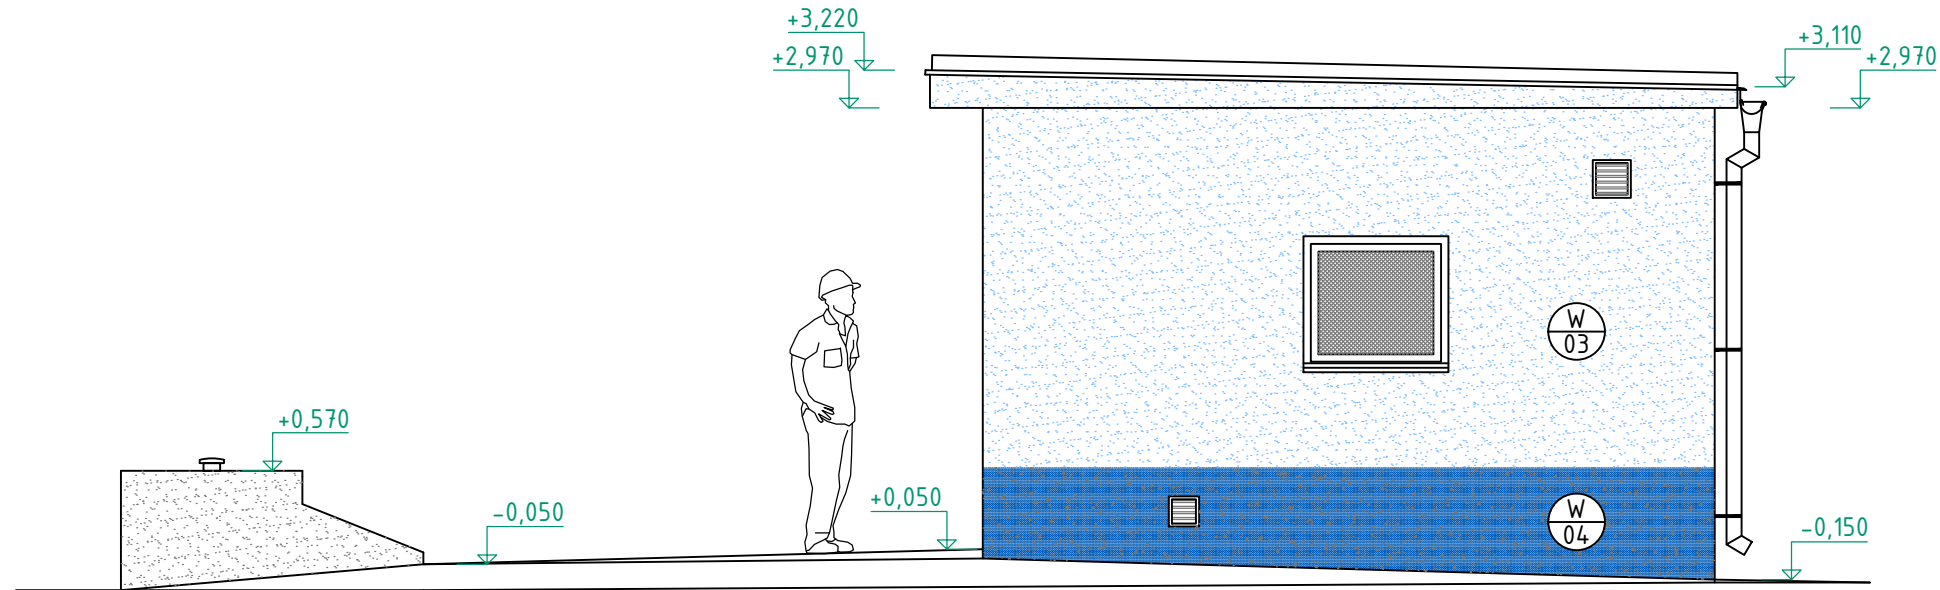

POHĽAD SEVEROZÁPADNÝ
M 1:50

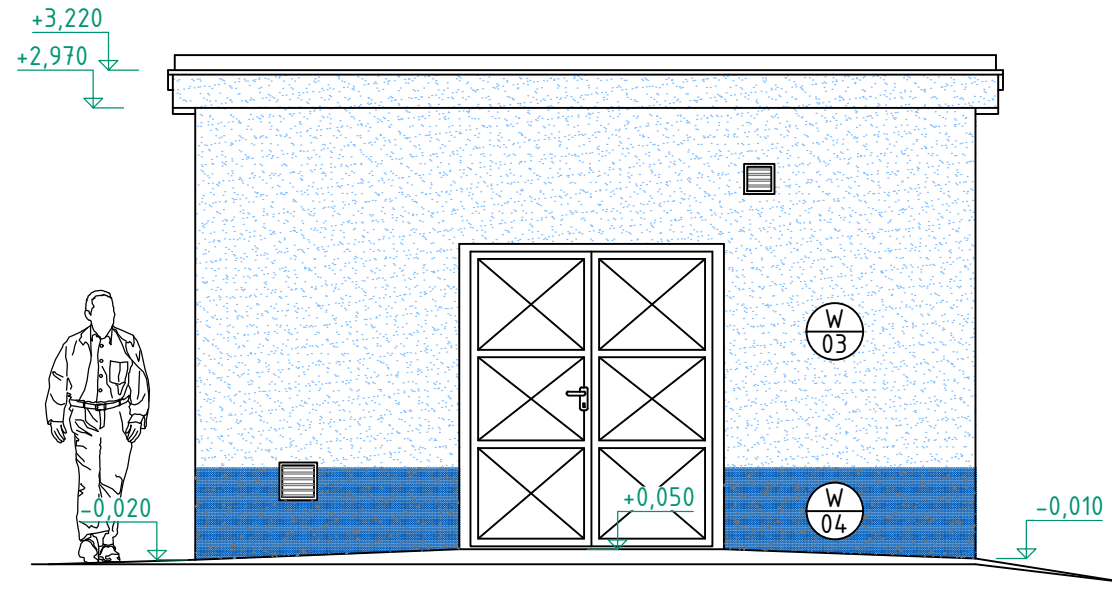

POHĽAD JUHOVÝCHODNÝ
M 1:50

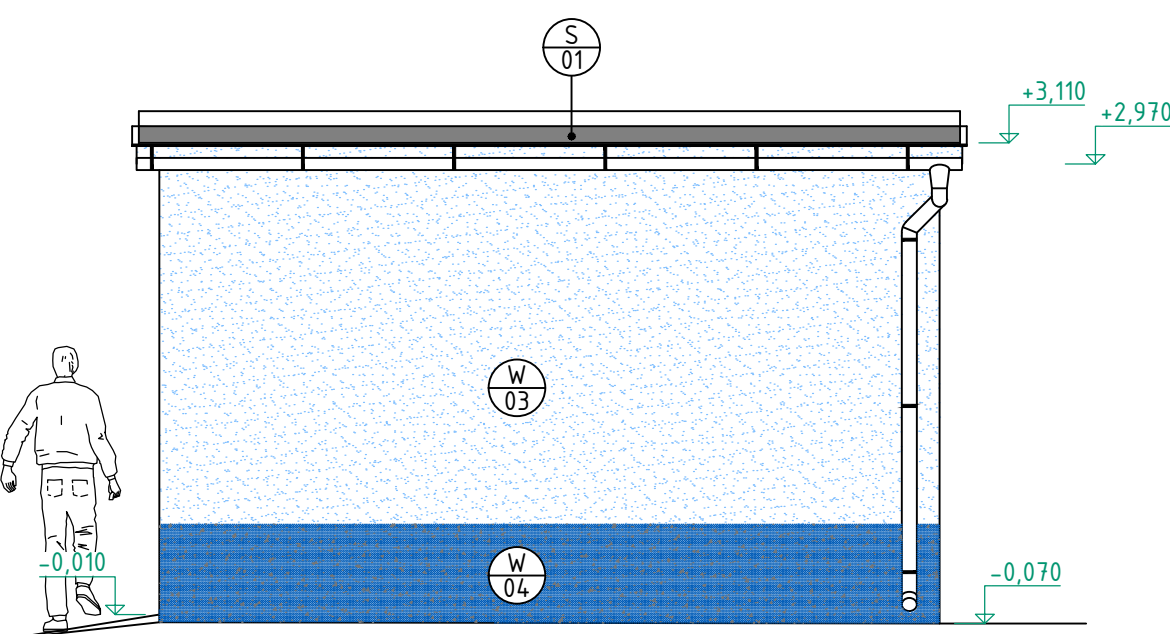

ÚPRAVA POVRCHOV		
Značka	Povrch	Úprava
S/01	Strecha	- strešná krytina z PVC fólie
W/03	Fasáda	- vonkajšia silikátová omietka (bledomodrá)
W/04	Sokel	- fasádna dekoratívna omietka (tmavomodrá)

POZNÁMKA:

- farebný odtieň a kompozícia celkového vzhľadu fasády môžu byť zmenené podľa požiadaviek investora

±0,000 = 124,05 m n.m.

POPIS ZMENY		VYKONAL	PODPIS	SCHVÁLIL	PODPIS	DÁTUM	INDEX
MENO		PODPIS		GENERÁLNY PROJEKTANT			
VYPRACOVAL	ING. MARIÁN FÁBIK			 BANSKÉ PROJEKTY s.r.o.			
ZODP. PROJEKTANT	ING. MARIÁN FÁBIK			MILETIČOVÁ 23			
KONTROLOVAL	ING. LUBOŠ HOLÝ			821 09 BRATISLAVA			
HL. INŽ. PROJEKTU	ING. LUBOŠ HOLÝ						
INVESTOR				P. ČÍSLO DOKLADU 7.			
	OBEC KOSTOLNÁ PRI DUNAJI			FORMÁT 4x A4			
	KOSTOLNÁ PRI DUNAJI č.59			DÁTUM 05/2019			
	903 01 SENEC			STUPEŇ PD DSP.RP			
				ČÍSLO ZAKÁZKY 1583-671 BP			
				ČASŤ STAVEBNÁ			
MIESTO STAVBY	KOSTOLNÁ PRI DUNAJI			ARCHÍVNE ČÍSLO			
STAVBA	KOSTOLNÁ PRI DUNAJI - REKONŠTRUKCIA VZ KD-1			BP 34-3-37 364			
DIEL PD	E. DOKUMENTÁCIA STAVEBNÝCH OBJEKTOV						
ČASŤ PD	SO 01 STAVEBNÉ ÚPRAVY VZ KD-1, E.1.1 STAVEBNÁ ČASŤ						
NÁZOV VÝKRESU	VZ KD-1 NOVÝ STAV - POHLADY						