



SKLADBA OPLOTENIA

PÔDORYS
M 1:50

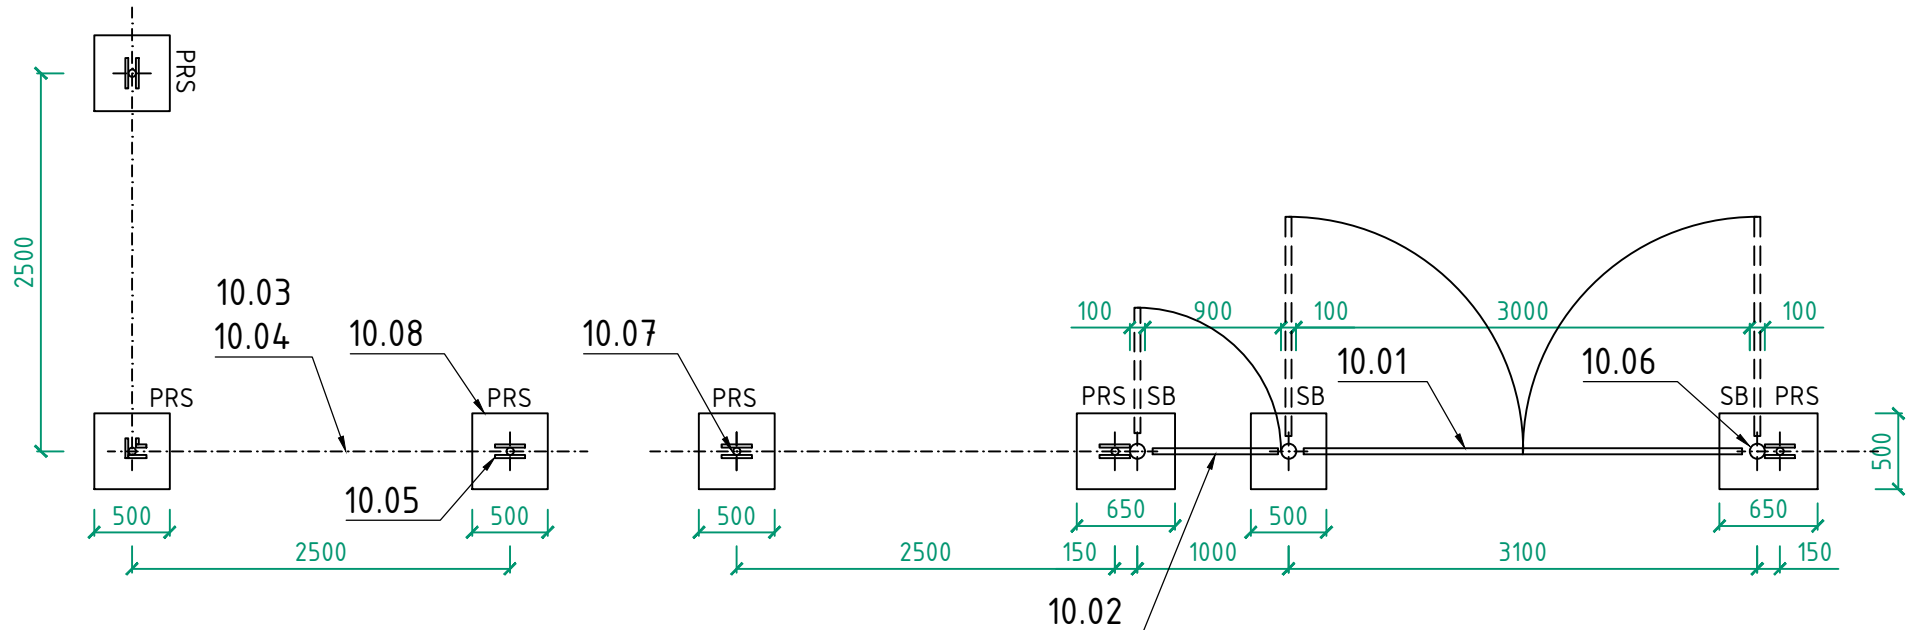

POHĽAD PREDNÝ S BRÁNOU
M 1:50

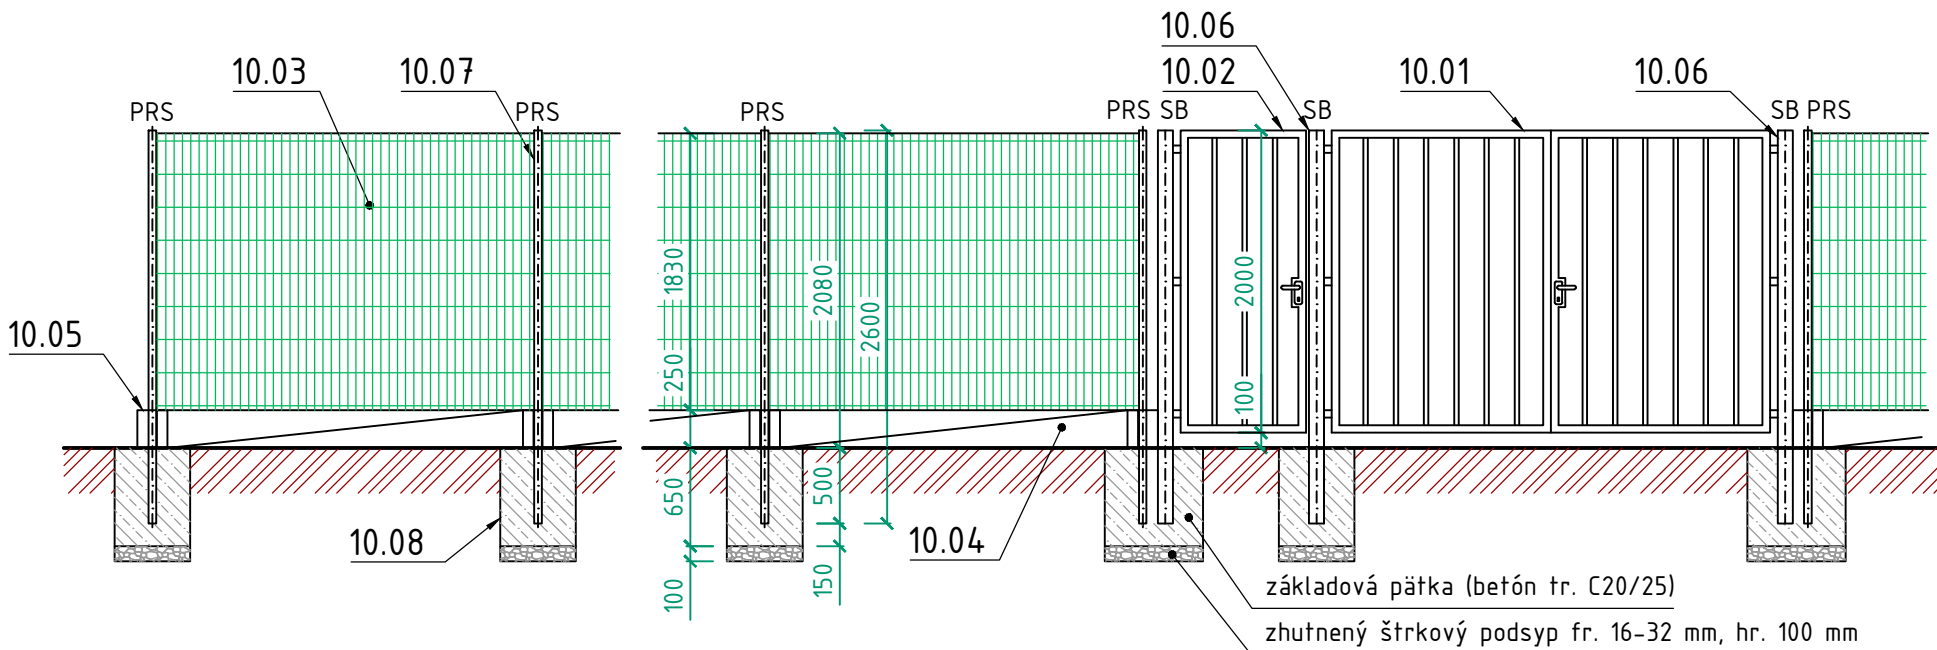

LEGENDA OZNAČENIA
STAVEBNÝCH HMÔT:

- prostý betón
- pôvodný terén
- štrkový podsyp

VÝKAZ MATERIÁLU

P.Č.	Názov	Množstvo
10.01	Prejazdná dvojkrídlová uzamykatelná brána (Zn+PVC, ocel', rám z joklových profilov, tyčová výplň, l=3,0 m, h=2,0 m)	1 ks
10.02	Vstupná jednokrídlová uzamykatelná bránka (Zn+PVC, ocel', rám z joklových profilov, tyčová výplň, l=0,9 m, h=2,0 m)	1 ks
10.03	Priemyselné zvárané panely (Zn+PVC, drôt vodor. 2x Ø8 mm zvislý Ø6 mm, oko 50x200 mm, l=2,5 m, h=1,83 m)	140 m
10.04	Podhrabová doska (bet. prefabr., 2450x250x40 mm)	140 m
10.05	Stabilizačný držiak (PVC, otvor Ø50 mm, h=250 mm)	60 ks
10.06	SB - stĺp brány so závesom (Zn+PVC, ocel', Ø100 mm, l=2,6 m)	3 ks
10.07	PRS - priebežný radový stĺp + úchyty (Zn+PVC, ocel', Ø48mm, l=2,6m)	60 ks
10.08	Základová päťka stĺpov (prostý betón C20/25)	61 ks
10.09	Demontáž exist. oplozenia (brána, pletivo h=1,8m, bet. stĺpiky h=2,5m)	239 m

POZNÁMKA:

- prípadné zmeny oproti pôvodnej dokumentácii odsúhlasit' s projektantom
- všetky rozmery preverit' na stavbe pred jej vykonaním
- základový betón STN EN 206-1-C20/25-XC2(SK)-C10,4-Dmax16-S3

POPIS ZMENY	VYKONAL	PODPIS	SCHVÁLIL	PODPIS	DÁTUM	INDEX

		MENO	PODPIS	GENERÁLNY PROJEKTANT		
VYPRACOVAL		ING. MARIÁN FÁBIK		 BANSKÉ PROJEKTY s.r.o. MILETIČOVÁ 23 821 09 BRATISLAVA		
ZODP. PROJEKTANT		ING. MARIÁN FÁBIK				
KONTROLOVAL		ING. ĽUBOŠ HOLÝ				
HL. INŽ. PROJEKTU		ING. ĽUBOŠ HOLÝ				
INVESTOR				P. ČÍSLO DOKLADU	2.	
 OBEC KOSTOLNÁ PRI DUNAJI KOSTOLNÁ PRI DUNAJI č.59 903 01 SENEC				FORMÁT	3x A4	
				DÁTUM	05/2019	
				STUPEŇ PD	DSP,RP	
				ČÍSLO ZÁKAZKY	1583-671 BP	
MIESTO STAVBY		KOSTOLNÁ PRI DUNAJI		ČASŤ	STAVEBNÁ	
STAVBA		KOSTOLNÁ PRI DUNAJI - REKONŠTRUKCIA VZ KD-1		ARCHÍVNE ČÍSLO BP 34-3-37 726		
DIEL PD		E. DOKUMENTÁCIA STAVEBNÝCH OBJEKTOV				
ČASŤ PD		SO 01 STAVEBNÉ ÚPRAVY VZ KD-1, E.1.3 OPRAVA OPLOTENIA				
NÁZOV VÝKRESU		SKLADBA OPLOTENIA		Mierka	Revízia	Č. kópie
				1:50		
Všetky práva na túto technickú dokumentáciu patria výhradne spoločnosti Banské projekty, s.r.o. Táto technická dokumentácia nesmie byť kopírovaná, rozmnožovaná alebo iným spôsobom poskytovaná tretím osobám bez výslovného súhlasu vlastníka.						