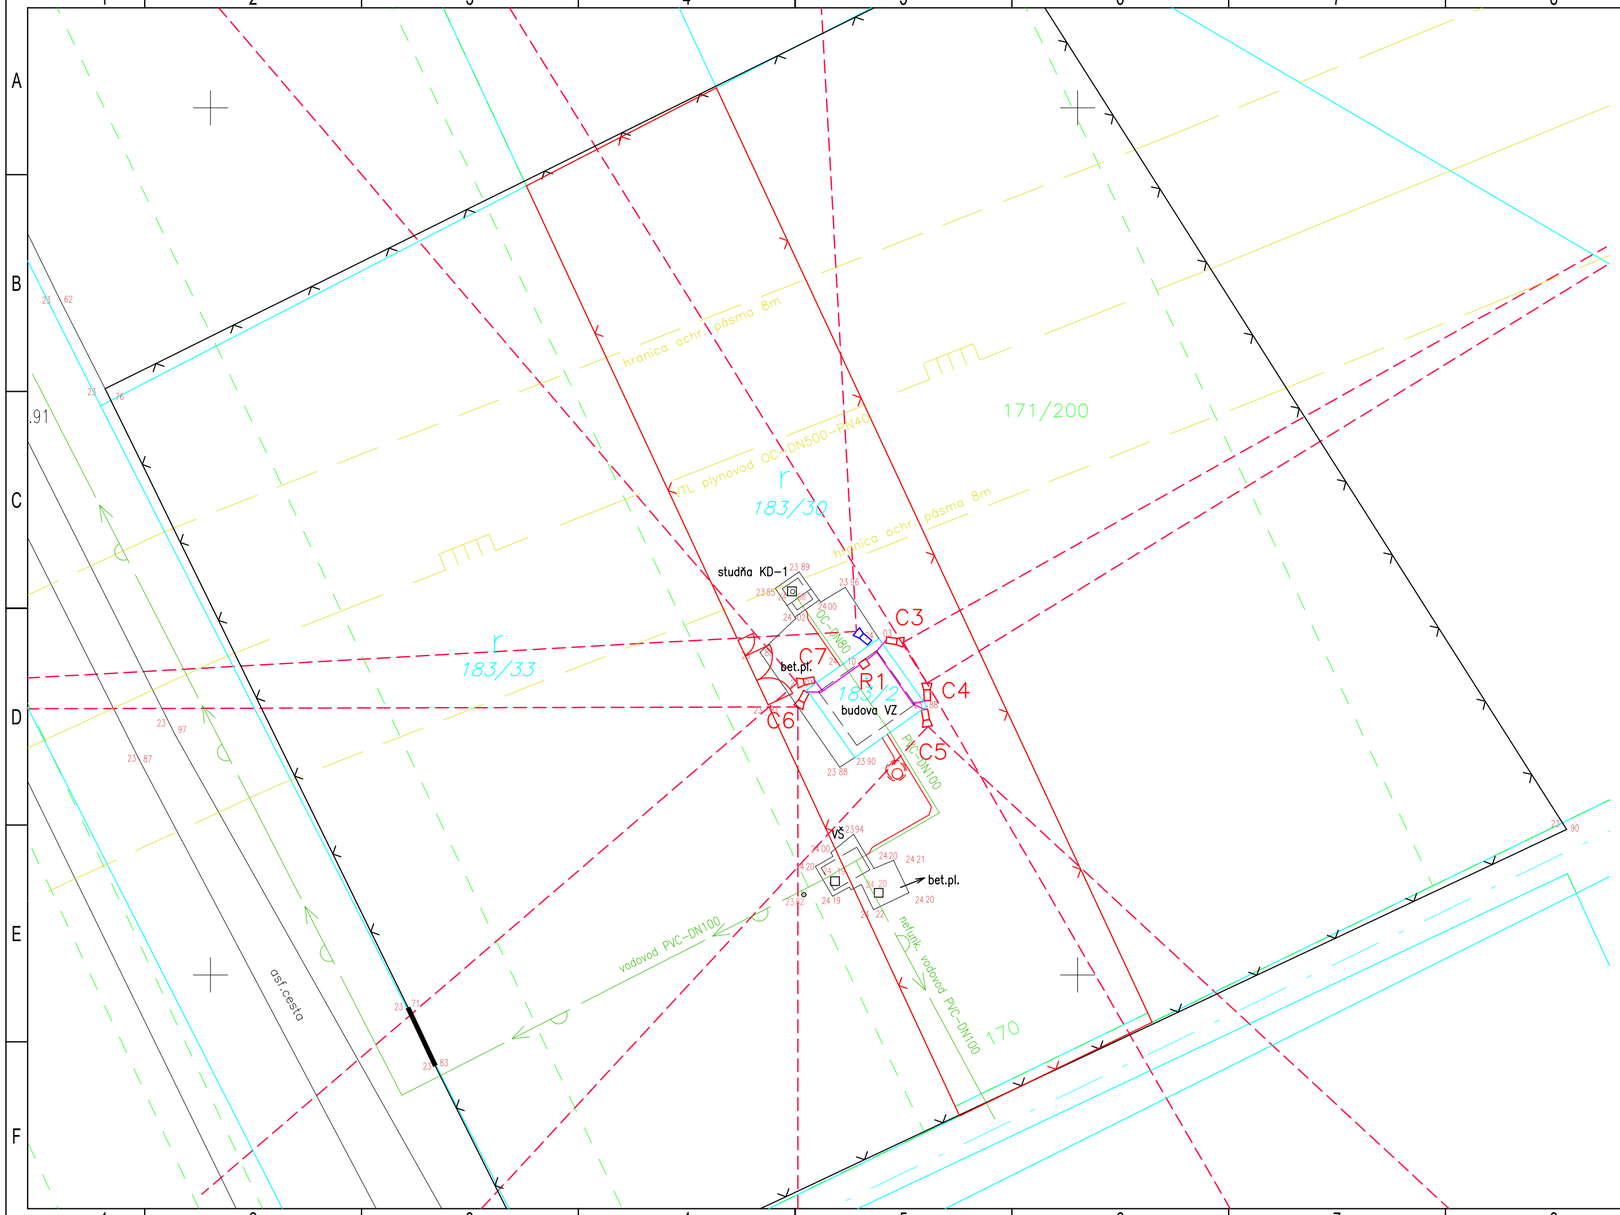

LEGENDA:

- existujúca kamaera
- nová kamera 8MPx, 2,8mm/102°
- R1 Rack. rozvádzač kamerového systému
- Zóna záberu kamery
- Kábel FTP 5e

POPIS ZMENY	VYKONAL	PODPIS	SCHVÁLIL	PODPIS	DÁTUM	INDEX

	MENO	PODPIS
VYPRACOVAL	JÚLIUS ČERMÁK	
ZODP. PROJEKTANT	ING. ĽUBOMÍR KRAJČÍROVIČ	
KONTROLOVAL	ING. ĽUBOMÍR KRAJČÍROVIČ	
HL. INŽ. PROJEKTU	ING. ĽUBOŠ HOLLÝ	

GENERÁLNY PROJEKTANT
BANSKÉ PROJEKTY s.r.o.
MILETIČOVÁ 23
821 09 BRATISLAVA

INVESTOR
OBEC KOSTOLNÁ PRI DUNAJI
KOSTOLNÁ PRI DUNAJI č.59
903 01 SENEC

P. ČÍSLO DOKLADU	2.
FORMÁT	3x A4
DÁTUM	05/2019
STUPEŇ PD	DSP,RP
ČÍSLO ZÁKAZKY	1583-671 BP
ČASŤ	ELEKTRO

MIESTO STAVBY	KOSTOLNÁ PRI DUNAJI
STAVBA	KOSTOLNÁ PRI DUNAJI - REKONŠTRUKCIA VZ KD-1
DIEL PD	E. DOKUMENTÁCIA STAVEBNÝCH OBJEKTOV
ČASŤ PD	SO 01 STAVEBNÉ ÚPRAVY VZ KD-1, E.1.3 OPRAVA OPLOTENIA
NÁZOV VÝKRESU	E.1.3.3 KAMEROVÝ SYSTÉM SITUÁCIA

ARCHÍVNE ČÍSLO
BP 33-3-37-764

Mierka	Revízia	Č. kópie
1:250		

Všetky práva na túto technickú dokumentáciu patria výhradne spoločnosti Banské projekty, s.r.o. Táto technická dokumentácia nesmie byť kopírovaná, rozmnožovaná alebo iným spôsobom poskytovaná tretím osobám bez výslovného súhlasu vlastníka.

ISO 5457 - A3.1