
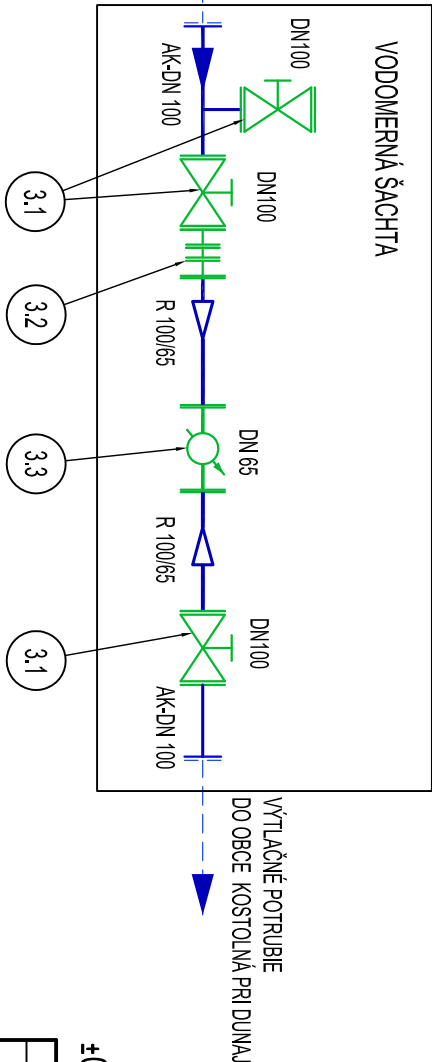
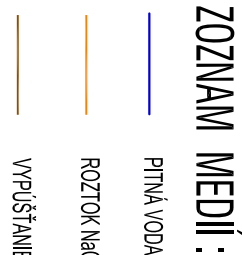
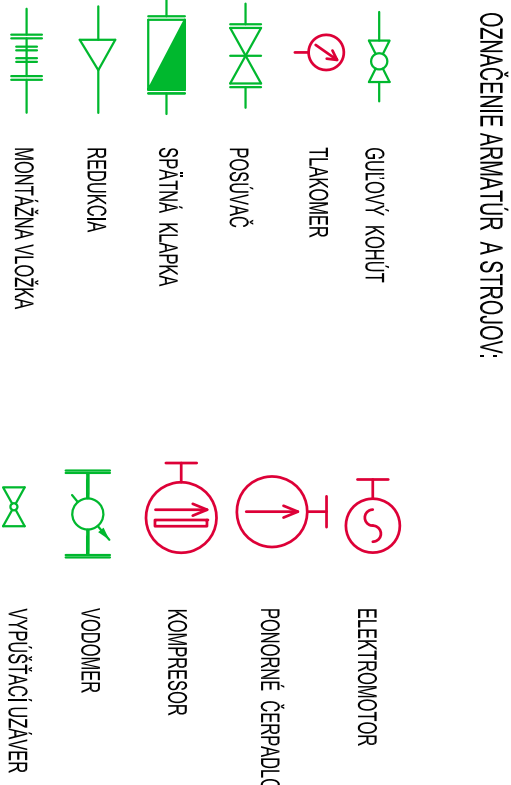


STROJNOTECHNOLIGICKÁ SCHÉMA

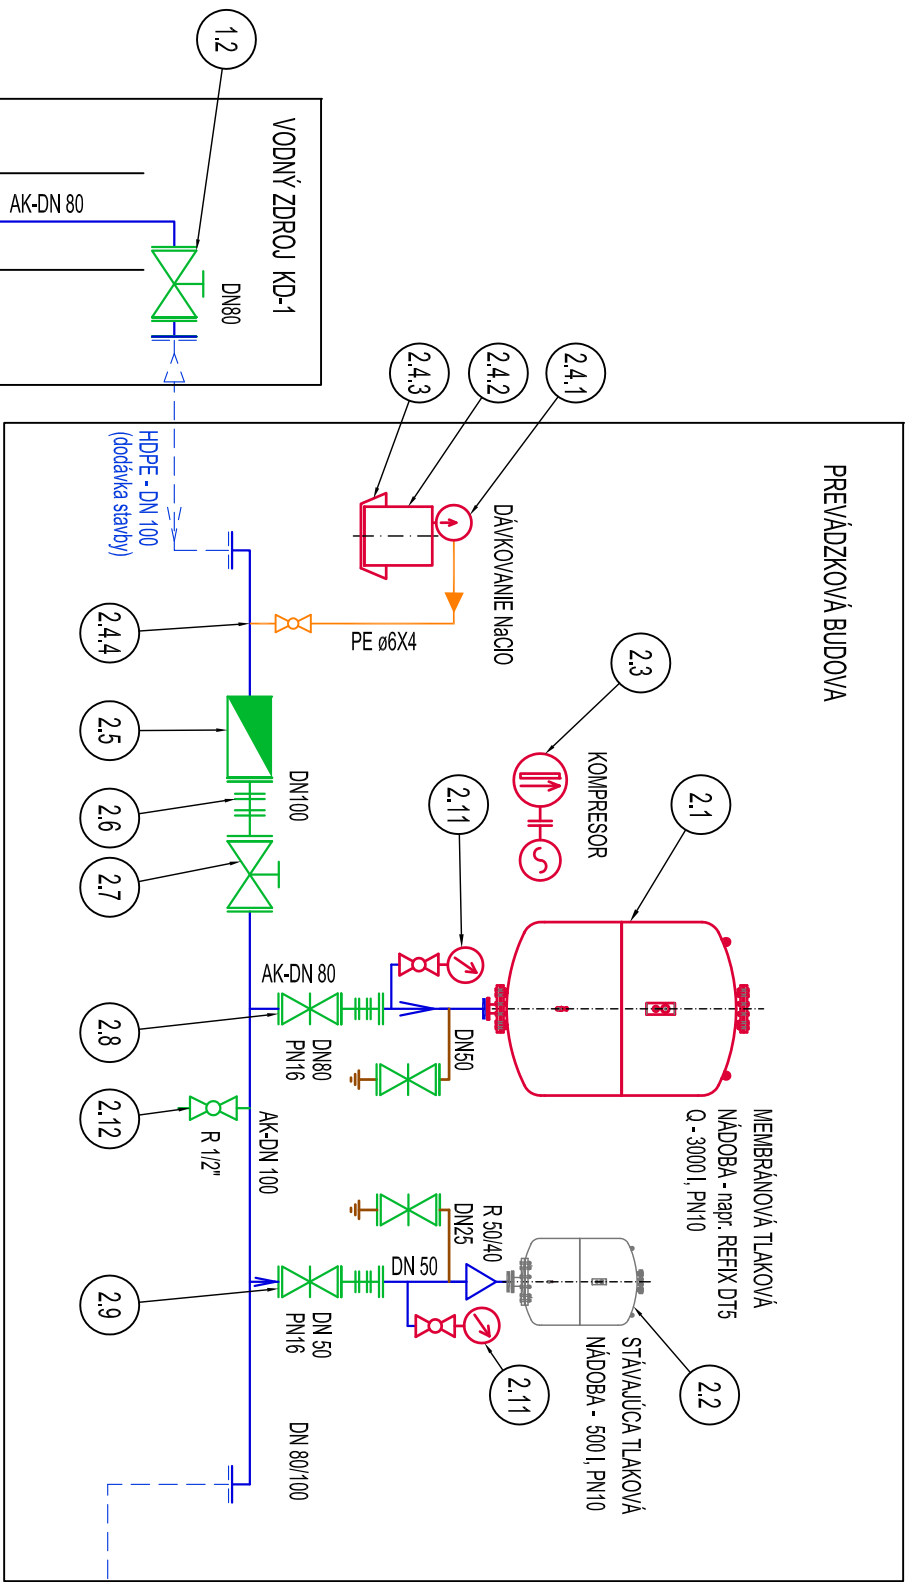

Zoznam strojov a zariadení			
P.Č.	Názov	Množstvo	Poznámka
1.1	Ponorné čerpadlo - Q = 5 l/s, (V=55-65l/kg); s možnosťou nábdenia frekvenčným meničom	1 ks	elektromotor - 5,5 kW, 400V/50Hz
1.2	Posivač s ručným pohonom, DN80, PN16	1ks	
2.1	Membránová tlaková expanzná nádobu napr. Refix DT; objem 3000 ltr.; 10 bar, pripojenie DN 80, PN 16;	1 ks	
2.2	Taková expanzná nádobu; objem 500 ltr., 10 bar, pripojenie DN 40, PN 16; - existujúca	1 ks	existujúca
2.3	Beztlakový piesťový kompresor - Q = 8 m³/h, max. tlak 10 bar.	1 ks	elektromotor - 1,5 kW, 400V/50Hz
2.4	Hygienické zabezpečenie vody;	1 ks	
2.4.1	Dávkovacie membránové čerpadlo; Q = 1,4 l/hod; p _{max} = 16 bar; max. 19 ml/zdvih, max 200 zdvihov/min; sacia výška max 6 m	1 ks	elektromotor - 100-230V, 50Hz; 17W; IP 65; trieda F,
2.4.2	Zasobná nádrž 60l; d= Ø 410mm, v = 600mm	1 ks	
2.4.3	Bezpečnostná záchytná nádrž 60l; rozmery - 565x220 mm;	1 ks	
2.4.4	Injekčná hŕla PVC, inštalčný rozmer R 1/2", prev. tlak 6 bar.	1 ks	
2.5	Spätná klapka DN 100; PN 16;	1 ks	
2.6	Montážna vložka DN 100; PN 16;	1ks	
2.7	Posivač DN 100; PN16;	1ks	
2.8	Posivač DN 80; PN16;	1 ks	
2.9	Posivač DN 50; PN 16;	2 ks	
2.10	Posivač DN 25; PN16	1 ks	
2.11	Tlakomer D 100; 0-10 bar,	2 ks	
2.12	Gulový uzáver G 1/2",	1 ks	
3.1	Posivač DN 100, PN 16	2 ks	
3.2	Montážna vložka DN 100, PN 16	1 ks	
3.3	Skrutkový vodomer DN 65, PN 16,	1 ks	

±0,000 = 124,05 m n.m.

POPS ZMENY	VYKONAL	PODPIS	SCHVÁLIL	PODPIS	DATUM	INDEX

VÝROBCU		PODPIS		GENERÁLNY PROJEKTANT	
ZOOP. PROJEKTANT	ING. MILDA GRAYOVÁ			BAŇSKÉ PROJEKTY s.r.o.	
KONTROLNÝ	ING. MILDA GRAYOVÁ			MILETICHOVA 23	
HL. INŽ. PROJEKTU	ING. LUBOŠ HOLÝ			821 09 BRATISLAVA	
INVESTOR				P.ČÍSLO DOKLADU	2
OBEK KOSTOLNÁ PRI DUNAJI				FORMÁT	3 x A4
KOSTOLNÁ PRI DUNAJI č.59				DATUM	05/2019
903 01 SENEC				STUPEN PD	DSP. RP
				ČÍSLO ZNAČKY	188-671 BP
Miesto stavby				Časť	STROJNOTECHNOLIGICKÁ
KOSTOLNÁ PRI DUNAJI				ARCHIVNE ČÍSLO	
KOSTOLNÁ PRI DUNAJI - REKONŠTRUKCIA VZ KD-1				BP 32-37 381	
DIEI. PD				G. DOKUMENTÁČIA PREVÁDZKOVÝCH SÚBOROV	
ČASŤ PD				PS 01 VZ KD-1 STROJNOTECHNOLIGICKÁ ČASŤ	
NÁZOV VÝKRESU				STROJNOTECHNOLIGICKÁ SCHÉMA	

Všetky práva na tuto technickou dokumentaci patří výhradně společnosti Baňské projekty, s.r.o. Tato technická dokumentace nesmí být kopírována, rozmnožována aniž by tím způsobem poskytována nebo užívaná bez výslovného souhlasu vlastníka.