VODNÝ ZDROJ KD-1 KOSTOLNÁ PRI DUNAJI
NAVRHOVANÝ STAV

REZ A - A'
M 1:25

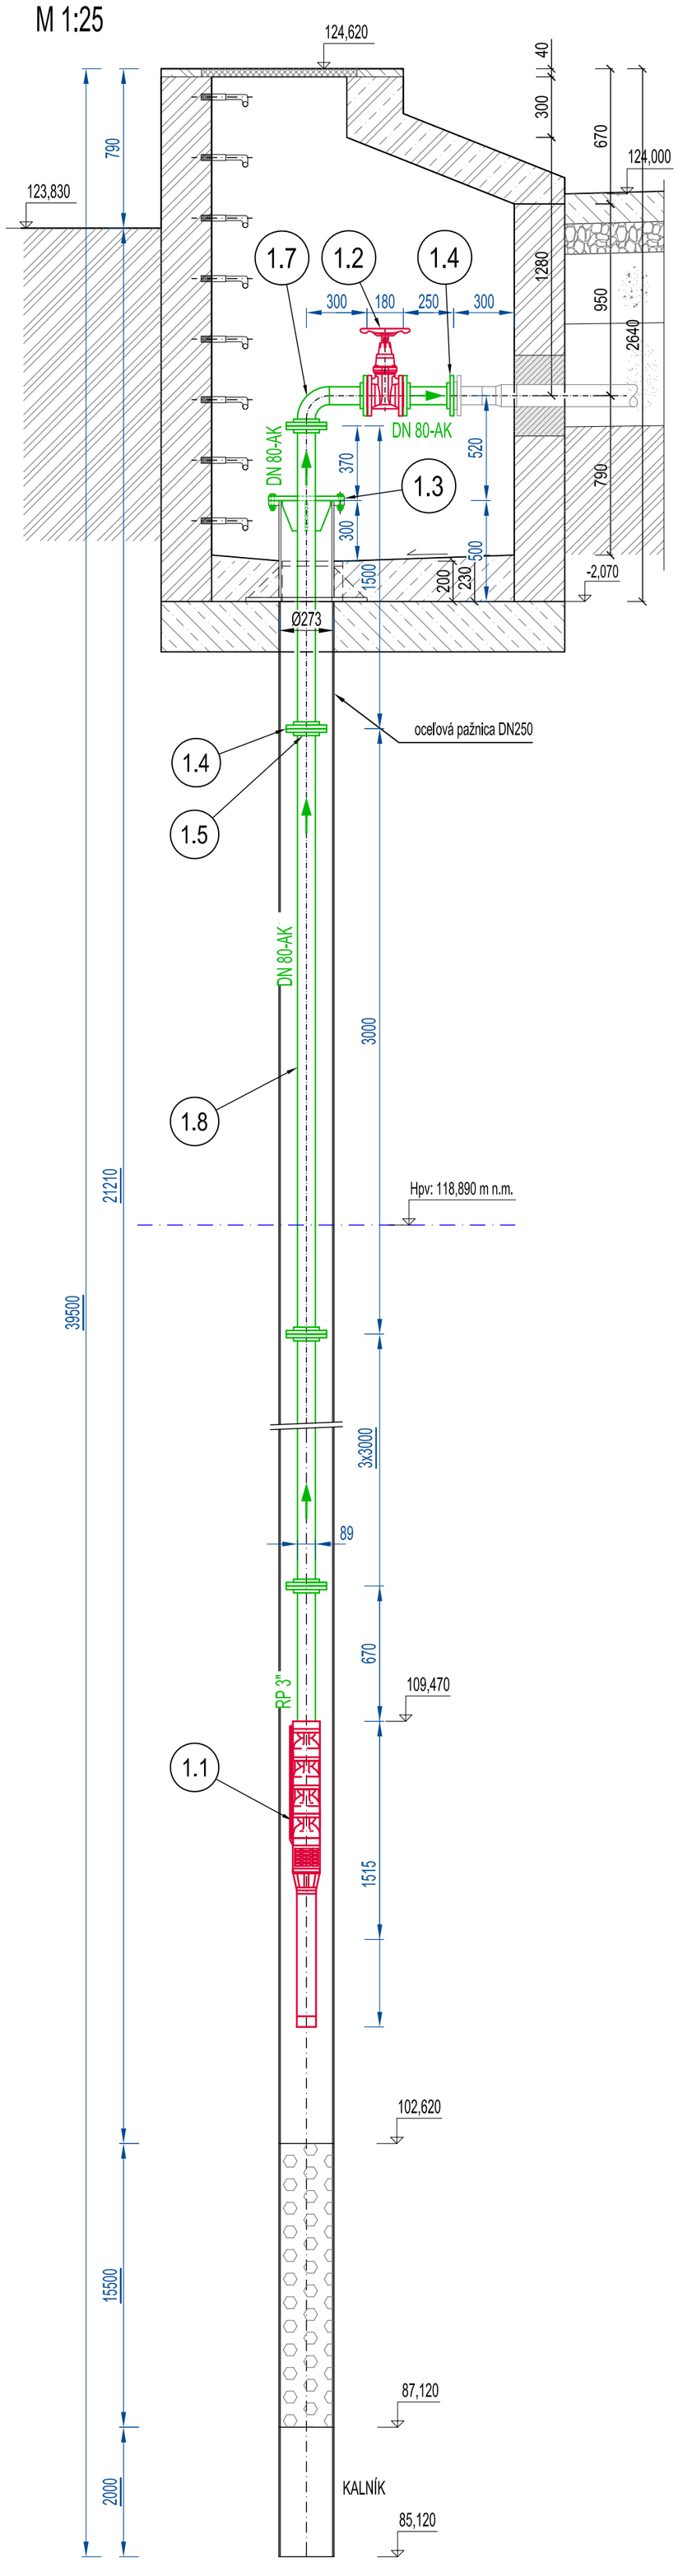

Šachta nad VZ KD-1

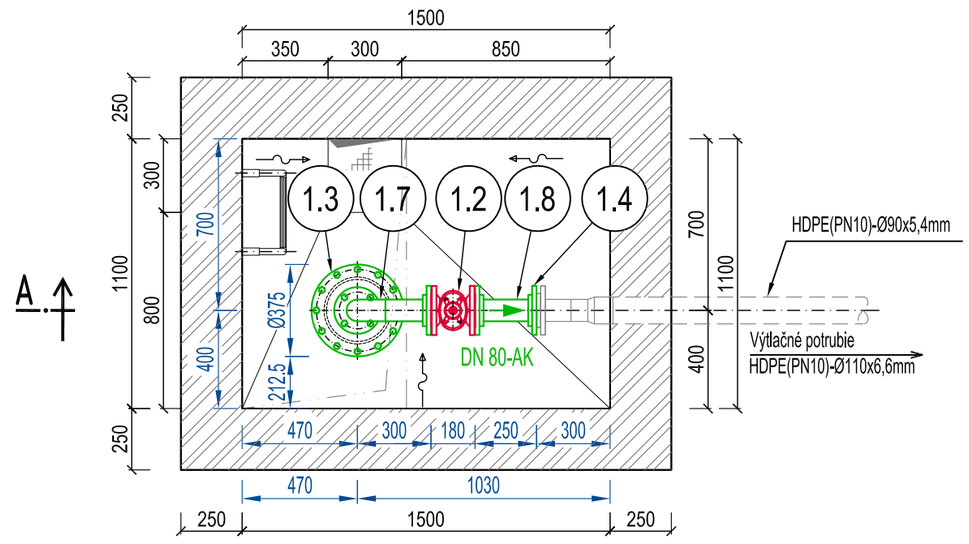

POZ.	NÁZOV	NORMA-TYP	DN	PN	MATERIÁL	ks	DODÁVATEĽ
1.1	PONORNÉ ČERPADLO RIADENÉ FREKVENČNÝM MENIČOM					1	
	Q= 5 l/s; H= 55-65 m; P=5,5 kW, 3x380-415 V, 50Hz, s chladiacim plášťom						
1.2	POSÚVAČ S RUČNÝM POHONOM DN 80, PN 16					1	
1.3	ZHLAVIE STUDNE	p. číslo dokladu 6				1	
1.4	PLOCHÁ TOČITÁ	STN 13 1160-02	80	16	AISI 316	15	
1.5	PRIVAROVACÍ KRÚŽOK 32,	STN 13 1160	80	16	AISI 316	15	
1.6	PRÍRUBOVÝ SPOJ	STN 13 1095	80	16	AISI 316	9	
1.7	KOLENO 90°, Ø 88,9x3	STN 42 5760.01	80		AISI 316	1	
1.8	RÚRA Ø 88,9x3; L≈17 m	STN 42 6750.4	80		AISI 316	1	

POZNÁMKA:

- NA PRÍRUBÁCH JE POTREBNÉ ZHOTOVIŤ VÝREZY PRE KÁBLE VEDÚCE K ČERPADLU.
- EXISTUJÚCE ČERPADLO, POTRUBNÉ ROZVODY A ARMATÚRY V STUDNI BUDÚ DEMONTOVANÉ, OSADENÉ BUDE NOVÉ ČERPADLO, ARMATÚRY A POTRUBIA.
- POČAS REALIZÁCIE PREVERIŤ ROZMERY JESTVUJÚCICH KONŠTRUKCIÍ, V PRÍPADE ZISTENIA ROZDIELOV SKUTOČNÉHO STAVU OPROTI PREDPOKLADU V PROJEKTOVEJ DOKUMENTÁCII INFORMOVAŤ PROJEKTANTA.
- PRÍPADNÉ ZMENY OPROTI PÔVODNEJ DOKUMENTÁCII ODSÚHLASIŤ S PROJEKTANTOM.

LEGENDA:

- PITNÁ VODA
- UZATVÁRACIA ARMATÚRA

±0,000 = 124,05 m n.m.

POPIS ZMENY	VYKONAL	PODPIS	SCHVÁLIL	PODPIS	DÁTUM	INDEX

	MENO	PODPIS
VYPRACOVAL	ING. HILDA ORAVCOVÁ	
ZODP. PROJEKTANT	ING. HILDA ORAVCOVÁ	
KONTROLOVAL	ING. ĽUBOŠ HOLLÝ	
HL. INŽ. PROJEKTU	ING. ĽUBOŠ HOLLÝ	

GENERÁLNY PROJEKTANT
BANSKÉ PROJEKTY s.r.o.
MILETIČOVÁ 23
821 09 BRATISLAVA

INVESTOR
OBEC KOSTOLNÁ PRI DUNAJI
KOSTOLNÁ PRI DUNAJI č.59
903 01 SENEC

P. ČÍSLO DOKLADU	3
FORMÁT	4 x A4
DÁTUM	05/2019
STUPEŇ PD	DSP, RP
ČÍSLO ZÁKAZKY	1583-671 BP
ČASŤ	STROJNOTECHNOLOGICKÁ
ARCHÍVNE ČÍSLO	BP 32-5-37 382
MIESTO STAVBY	KOSTOLNÁ PRI DUNAJI
STAVBA	KOSTOLNÁ PRI DUNAJI - REKONŠTRUKCIA VZ KD-1
DIEL PD	G. DOKUMENTÁCIA PREVÁDZKOVÝCH SÚBOROV
ČASŤ PD	PS 01 VZ KD-1 STROJNOTECHNOLOGICKÁ ČASŤ
NÁZOV VÝKRESU	VODNÝ ZDROJ KD-1 - PÔDORYS, REZ
Mierka	1:25
Revízia	
Č. kópie	

Všetky práva na túto technickú dokumentáciu patria výhradne spoločnosti Banské projekty, s.r.o. Táto technická dokumentácia nesmie byť kopírovaná, rozmnožovaná alebo iným spôsobom poskytovaná tretím osobám bez výslovného súhlasu vlastníka.

Výkresový list ISO 5457 – A5