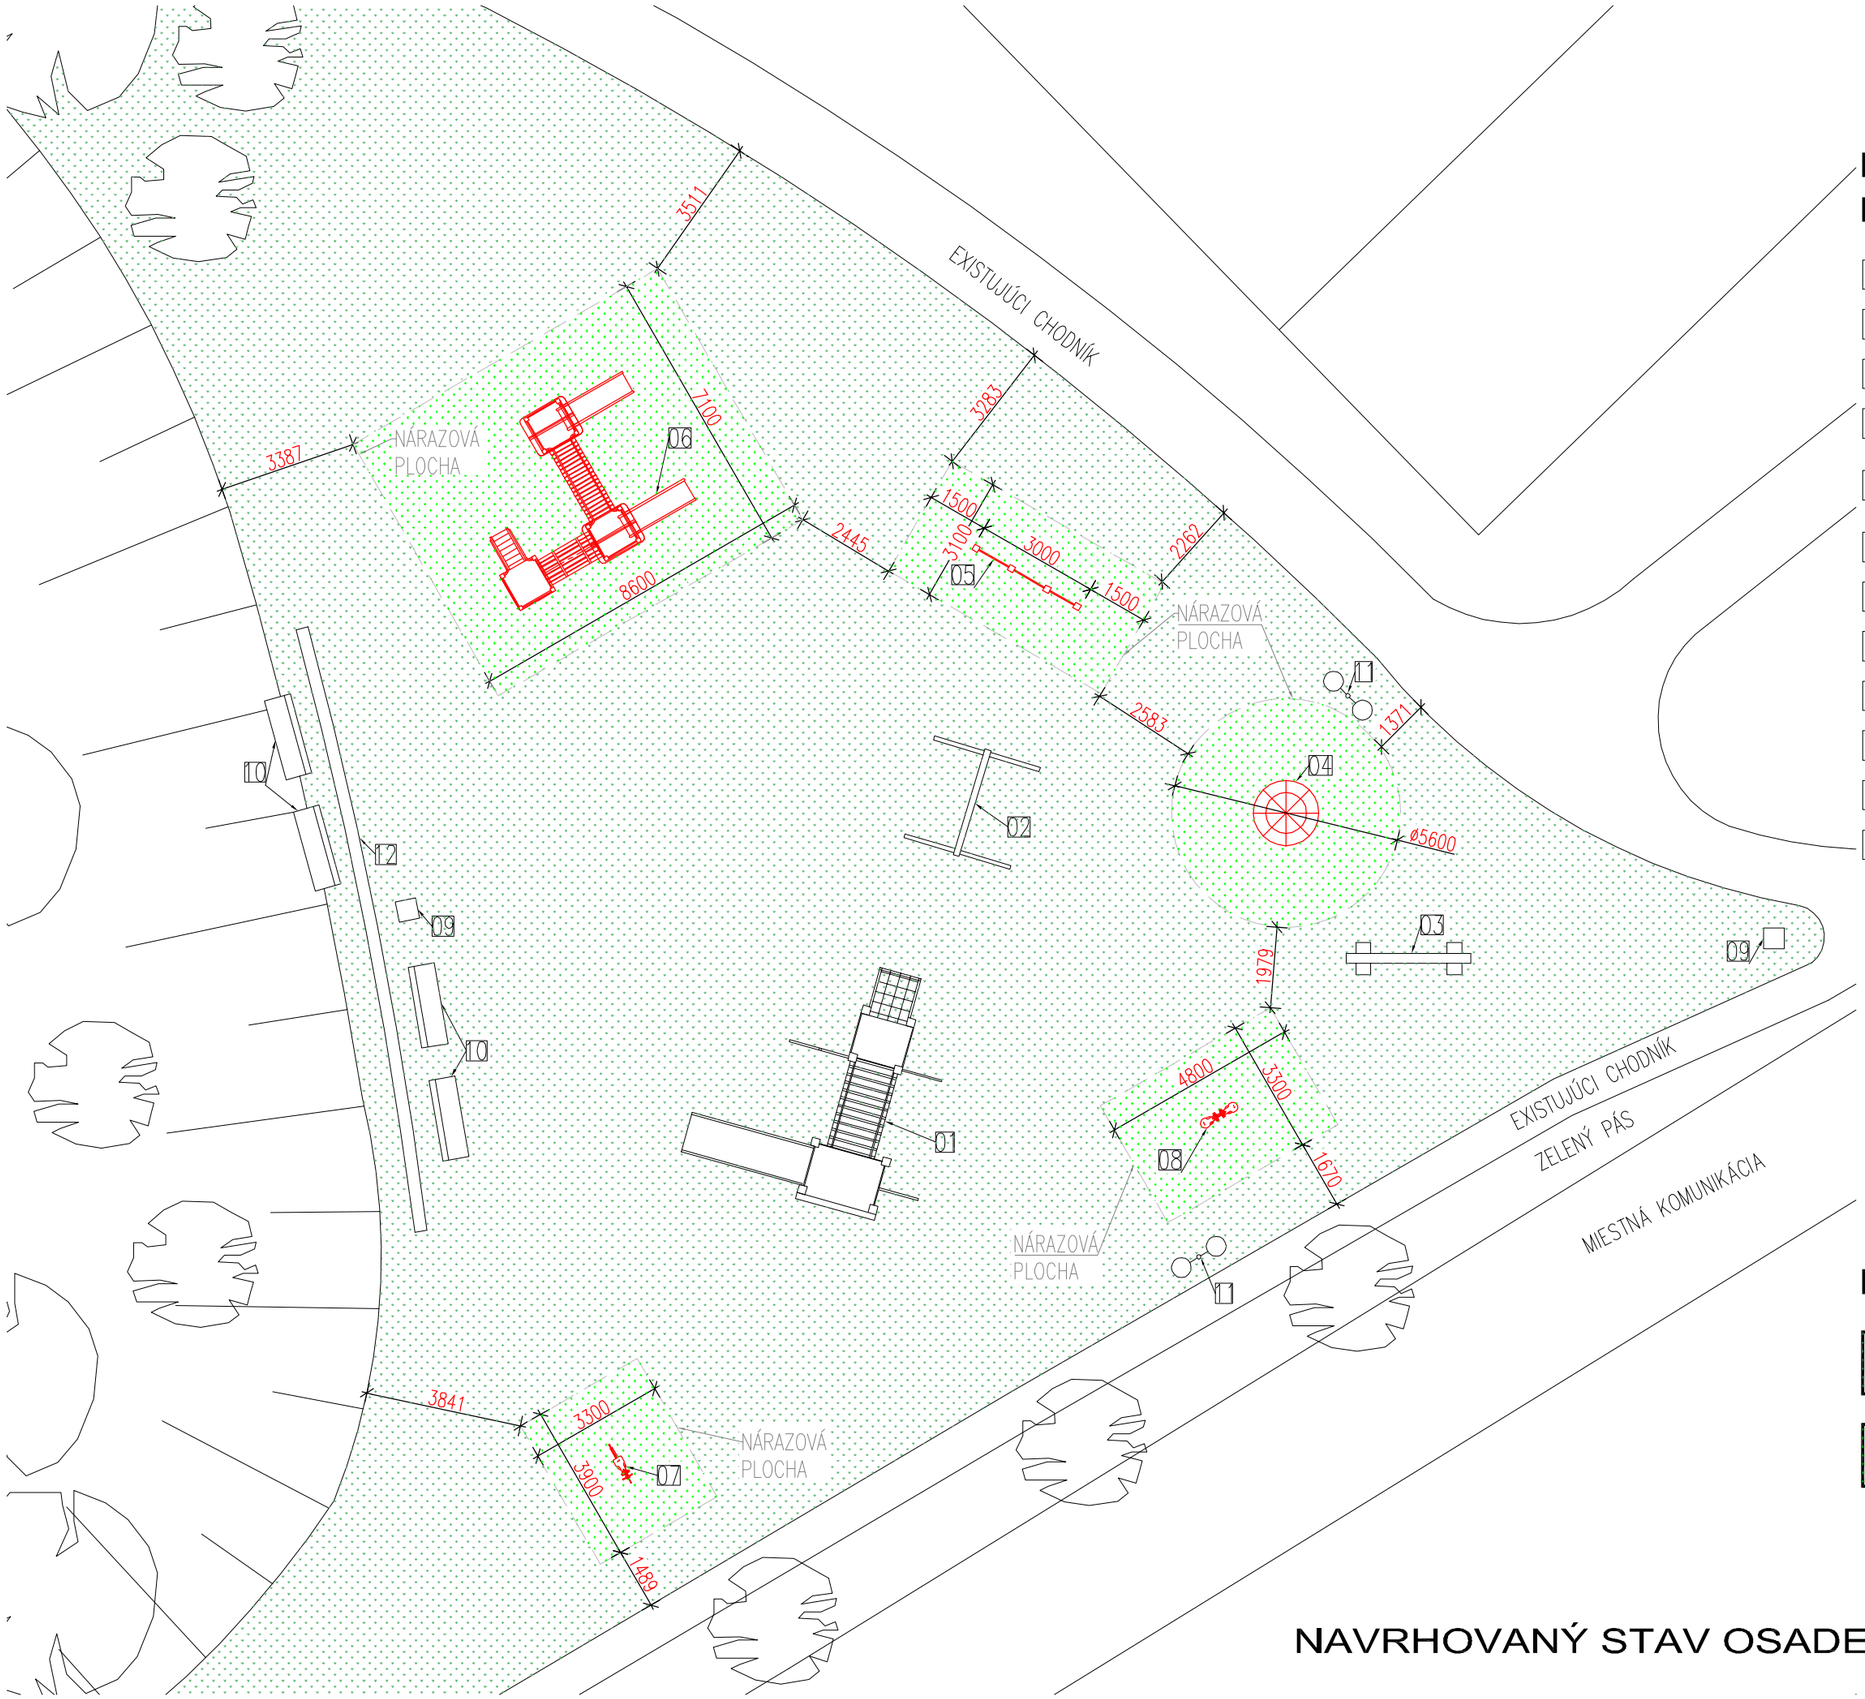

LEGENDA HRACÍCH PRVKOV

01	EXISTUJÚCA HRACIA VEŽA
02	EXISTUJÚCA HOJDAČKA
03	EXISTUJÚCA VÁHADLOVÁ HOJDAČKA
04	NAVRHOVANÝ VEĽKÝ KOLOTOČ
05	NAVRHOVANÝ MALÝ GYMNASTICKÝ HRACÍ PRVOK (TROJHRAZDA)
06	NAVRHOVANÁ ZOSTAVA - HRACIA VEŽA
07	NAVRHOVANÁ PRUŽINOVÁ HOJDAČKA
08	NAVRHOVANÁ PRUŽINOVÁ DVOJHOJDAČKA
09	EXISTUJÚCI KÔŠ NA ODPADKY
10	EXISTUJÚCA LAVICA
11	EXISTUJÚCE VONKAJŠIE OSVETLENIE
12	EXISTUJÚCA BETÓNOVÁ STENA

LEGENDA MATERIÁLOV

TRÁVA

NÁRAZOVÁ PLOCHA PRI NAVRHOVANÝCH PRVKOV - TRÁVA

NAVRHOVANÝ STAV OSADENIA M 1:150

STUPEŇ:	ARCHITEKTONICKÁ ŠTÚDIA	FORMÁT:	2 x A4
PROFESIA:	ARCHITEKTONICKO STAVEBNÁ ČASŤ	DÁTUM:	08/2019
ČÍSLO VÝKRESU:	B	ČÍSLO NÁVRHU:	01.

STAVBA: DETSKÉ IHRISKO

OBSAH VÝKRESU: NAVRHOVANÝ STAV UMIESTNENIA HRACÍCH ZOSTÁV

AUTOR PROJEKTU: LADISLAV VARJÚ

ZODP. PROJEKTANT: LADISLAV VARJÚ

VYPRACOVAL: LADISLAV VARJÚ

GENERÁLNY PROJEKTANT:

CROW-LINE
PROJEKTOVANIE STAVIEB
Ladislav Varjú, Mierová 950/6, 925 23 Jelka
crowline@hotmail.sk, +421 915 151 824
varju@crowline.sk, www.crowline.sk

INVESTOR: OBEC KOSTOLNÁ PRI DUNAJI 903 01, OKRES SENEC

PROJEKTOVÁ DOKUMENTÁCIA JE SÚČASŤOU ARCHITEKTONICKÉHO DIELA A PODIELA ZÁKONU O AUTORSKOM PRÁVE. PROJEKT JE DUŠEVNÝM MAJETKOM AUTORA A PRETO POUŽÍVAŤ, ROZMNOŽOVAŤ A PUBLIKOVAŤ PROJEKT MOŽNO IBA S PÍSOMNÝM SÚHLASOM AUTORA. ZMENY V PROJEKTE JE MOŽNÉ VYKONAŤ IBA S PÍSOMNÝM SÚHLASOM AUTORA !!!