


VODNÝ ZDROJ KD-1 KOSTOLNÁ PRI DUNAJI
NOVÝ STAV
PÔDORYS NA KÔTE +0,070

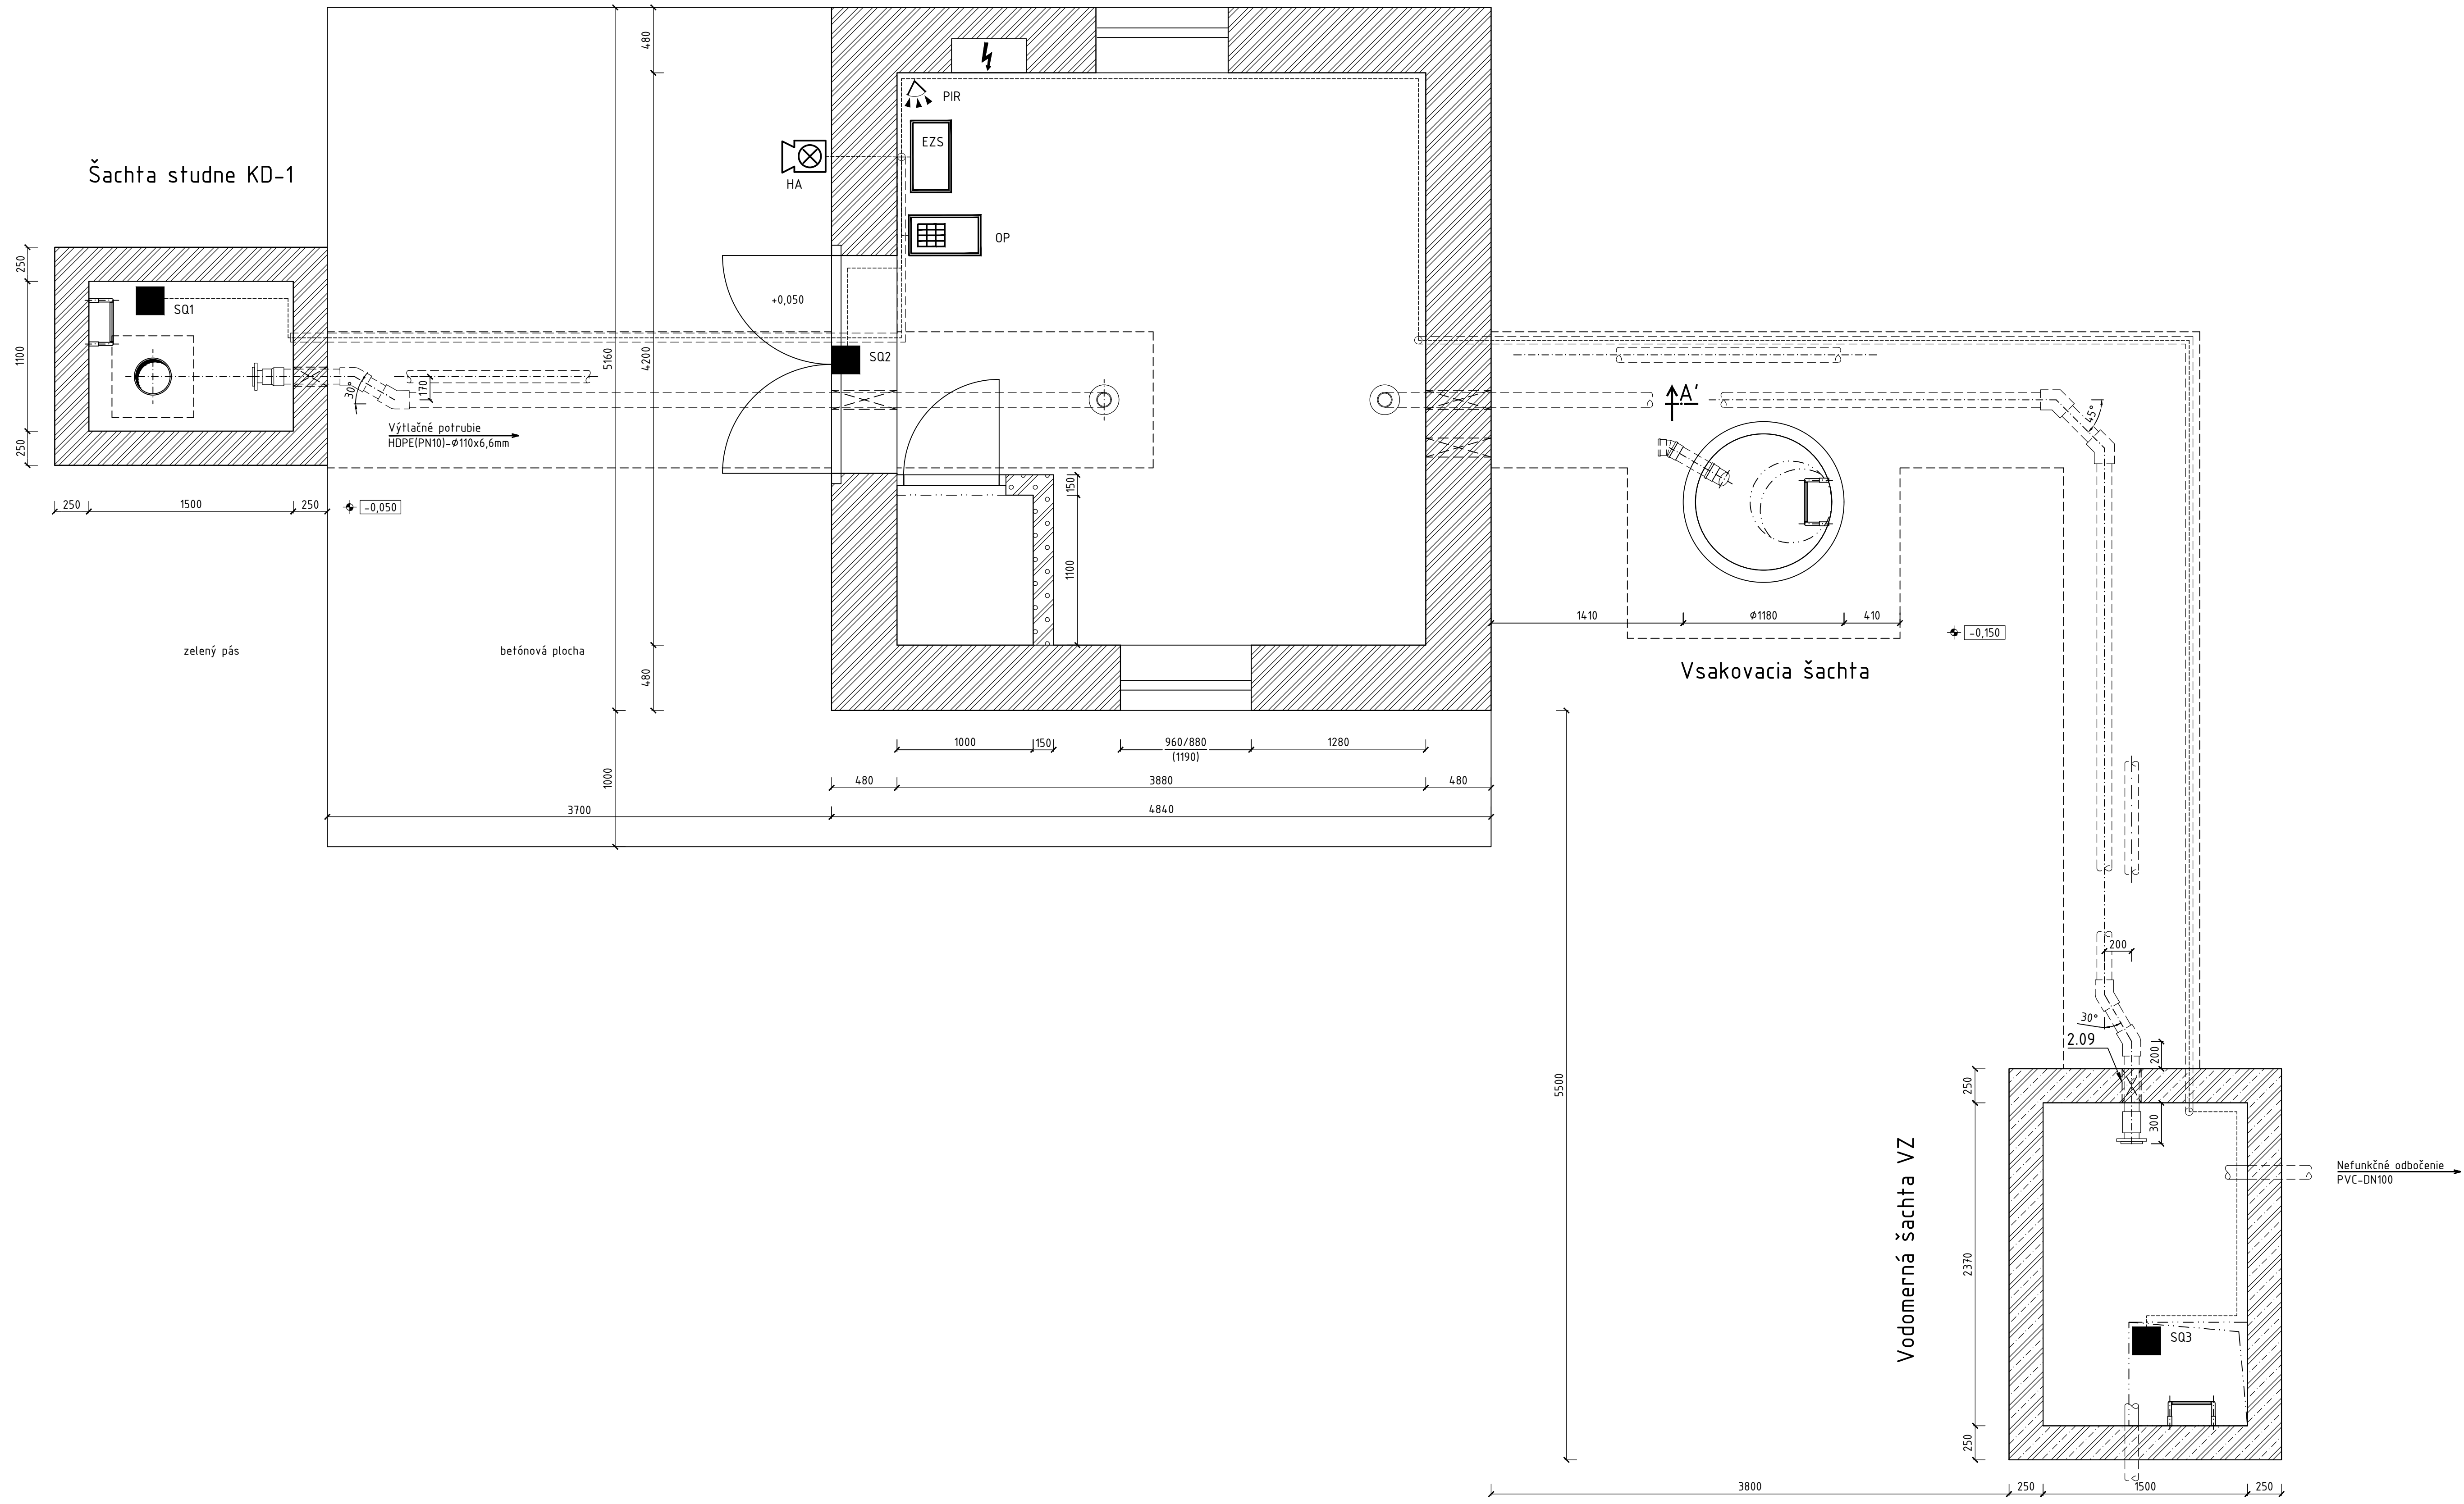

LEGENDA MIESTNOSTÍ		
P.Č.	Názov	Plocha
1	Strojovňa objektu VZ	15,62 m²
2	Chlórovňa	1,1 m²

LEGENDA OZNAČENIA ELEKTRO EZS :

- OP - Klávesnica EZS
- EZS - Ústredňa EZS
- PIR - Kombinovaný snímač PIR + MW
- SQ... - Magnetický kontakt v kovovom puzdre
- HA - Vonkajšia zalohovaná ústredňa 12V, STO, STA
- - Chranicka kopoflex d=25mm
- - Káblové vedenie EZS 8x0,5

LEGENDA OZNAČENIA STAVEBNÝCH HMÔT:

- cement, poter
- železobetón
- pôrobet. murivo
- štrkový podsyp
- XPS izolácia
- pieskový obsyp
- murivo
- pôvodný terén
- prostý betón
- rošt
- zemný zásyp
- hydroizolácia

±0,000 = 124,05 m n.m.

KOPIS ZMENY		VYKONAL	PODPIS	SCHVÁLIL	PODPIS	DÁTUM	INDEX
VÝPRACOVANÉ		MENO		PODPIS		GENERÁLNY PROJEKTANT	
EZSOP. PROJEKTANT		JULIUS CERMAN				BANSKÉ PROJEKTY s.r.o.	
KONTROLNOVAL		ING. LUBOMIR KRAJČOVIC				MILETIČOVA 23	
HL. INŽ. PROJEKTU		ING. LUBOMIR KRAJČOVIC				821 08 BRATISLAVA	
INVESTOR		ING. LUBOŠ HOLÝ				P.Č. ČÍSLO DOKLADU	
						5	
						FORMAT	
						12x A4	
						DÁTUM	
						05/2019	
						STUPEN PD	
						BSP.RP	
						ČÍSLO ZNAČKY	
						100-471 BP	
						ČASŤ	
						ELEKTRO	
MESTO STAVBY		KOSTOLNÁ PRI DUNAJI				ARCHIVNÉ ČÍSLO	
STAVBA		KOSTOLNÁ PRI DUNAJI - REKONŠTRUKCIA VZ KD-1				BP 33-1-37 653	
ORIG. PD		E. DOKUMENTÁCIA STAVEBNÝCH OBJEKTŮV				Mierka	
ČASŤ PD		SO 01 STAVEBNÉ OPRAVY VZ KD-1, E 1,2 ELEKTROSTAVEBNÁ ČASŤ				Revízia	
NÁZOV VÝKRESU		PÔDORYS EZS				Č. kópie	
						1:25	